
 



**FÖRKLARINGAR**

VA ARBETE UTMED VILLAGATA.  
 VÄGEN AVSTÄNGD UNDER ARBETET, MED OMLEDNING AV TRAFIKEN.  
 ÖVRIG TID FINNS BEGRÄNSAD FRAMKOMLIGHET FÖR GC-TRAFIK ENL. TA-2

-  ARBETSZON
-  OMLEDNING BILTRAFIK
-  TA-BALK

**OBS !**  
 TA-RITNING:  
 TA\_VA VILLAGATA BEGRÄNSAD FRAMKOMLIGHET.  
 MÅSTE KOMPLETTERAS MED KARTUNDERLAG SOM VISAR ADRESS/ PLATS ARBETET SKALL UTFÖRAS.






ENTREPRENÖR SÄKERHETSSTÄLLER ATT BOENDE HAR FRAMKOMLIGHET, TILL SINA FASTIGHETER. ELLER ATT ÖVERENSKOMMELSE FINNS OM BEGRÄNSAD TILLGÄNGLIGHET.

VID BEHOV ANVÄNDS KÖRPLÅT.



VID BEHOV KOMPLETTERAS AVSTÄNGNINGEN MED GALVAD GRIND

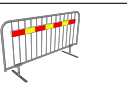

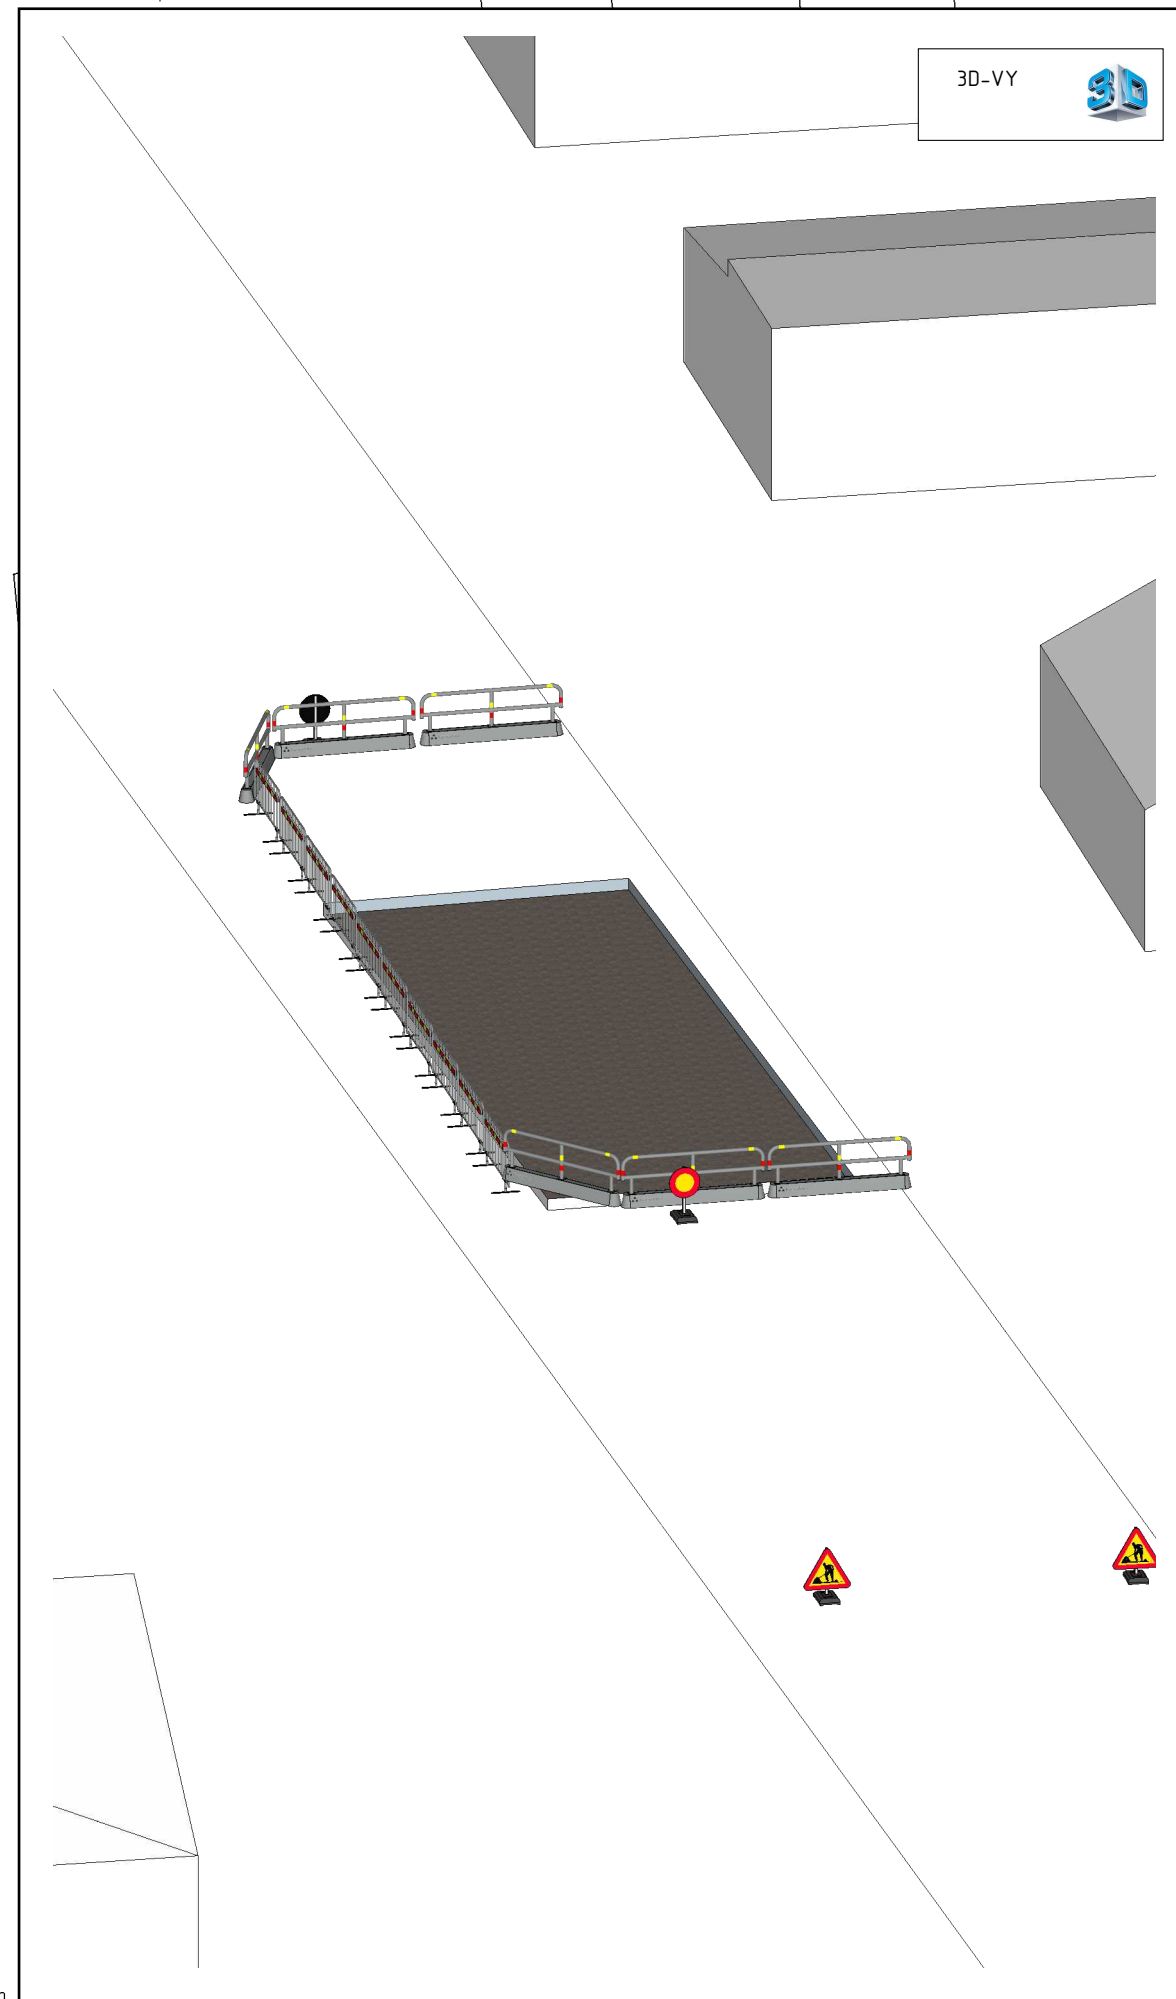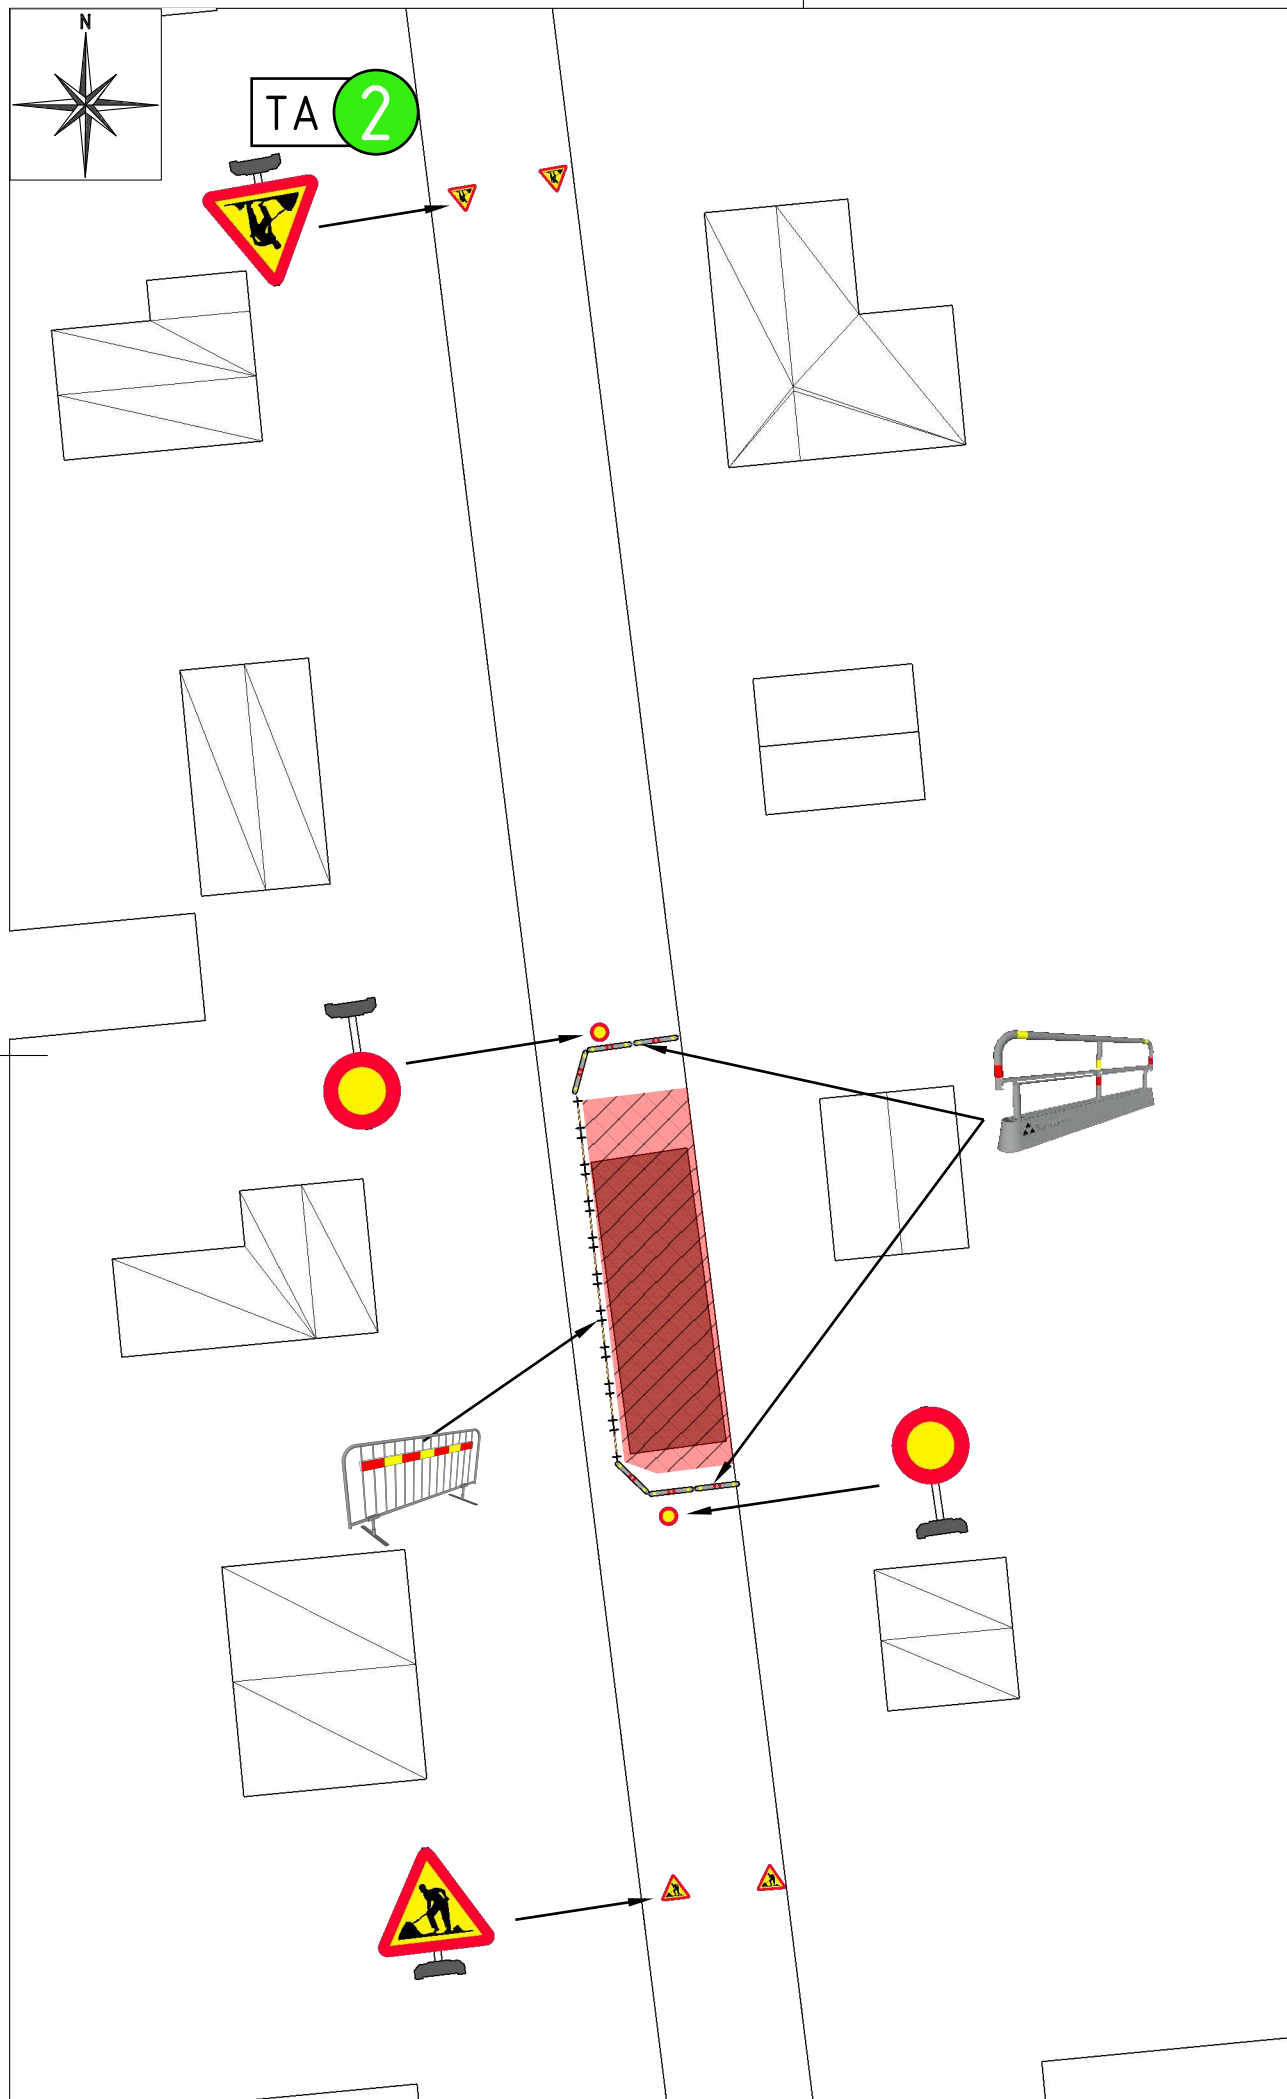



FÖRKLARINGAR

VA ARBETE UTMED VILLAGATA.

VÄGEN AVSTÄNGD UNDER ARBETET, MED OMLEDNING AV TRAFIKEN.

ÖVRIG TID FINNS BEGRÄNSAD FRAMKOMLIGHET FÖR GC-TRAFIK ENL. TA-2

-  ARBETSZON
-  TA-BALK


OBS !

TA-RITNING:  
TA\_VA VILLAGATA BEGRÄNSAD FRAMKOMLIGHET.  
MÅSTE KOMPLETTERAS MED KARTUNDERLAG SOM VISAR ADRESS/ PLATS ARBETET SKALL UTFÖRAS.



ENTREPRENÖR SÄKERHETSSTÄLLER ATT BOENDE HAR FRAMKOMLIGHET, TILL SINA FASTIGHETER. ELLER ATT ÖVERENSKOMMELSE FINNS OM BEGRÄNSAD TILLGÄNGLIGHET.

VID BEHOV ANVÄNDS KÖRPLÅT.

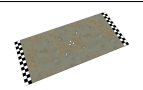

VID BEHOV KOMPLETTERAS AVSTÄNGNINGEN MED GALVAD GRIND

