






FÖRKLARINGAR



TYP AV ARBETE: SKYLTEXEMPEL FÖR ARBETE PÅ PRIVAT MARK FRÅN KOMMUNAL VÄG.

VÄGTYP: HUVUDGATA, UPSAMLINGSGATAN & INDUSTRIGATA
 VÄGBREDD: -
 ORD. HASTIGHET: MAX 50KM/H
 SCHAKTDJUP: -
 REGELVERK: Sveriges Kommuner och Landsting
 Gatuarbete i tätort

-  ARBETSZON
-  BUFFERTZON
HASTIGHET/2 + 10M
-  SKYDDSZON
-  FARTHINDER
(ENDAST NÄR PERSONAL BEFINNER SIG I ARBETSOMRÅDET)

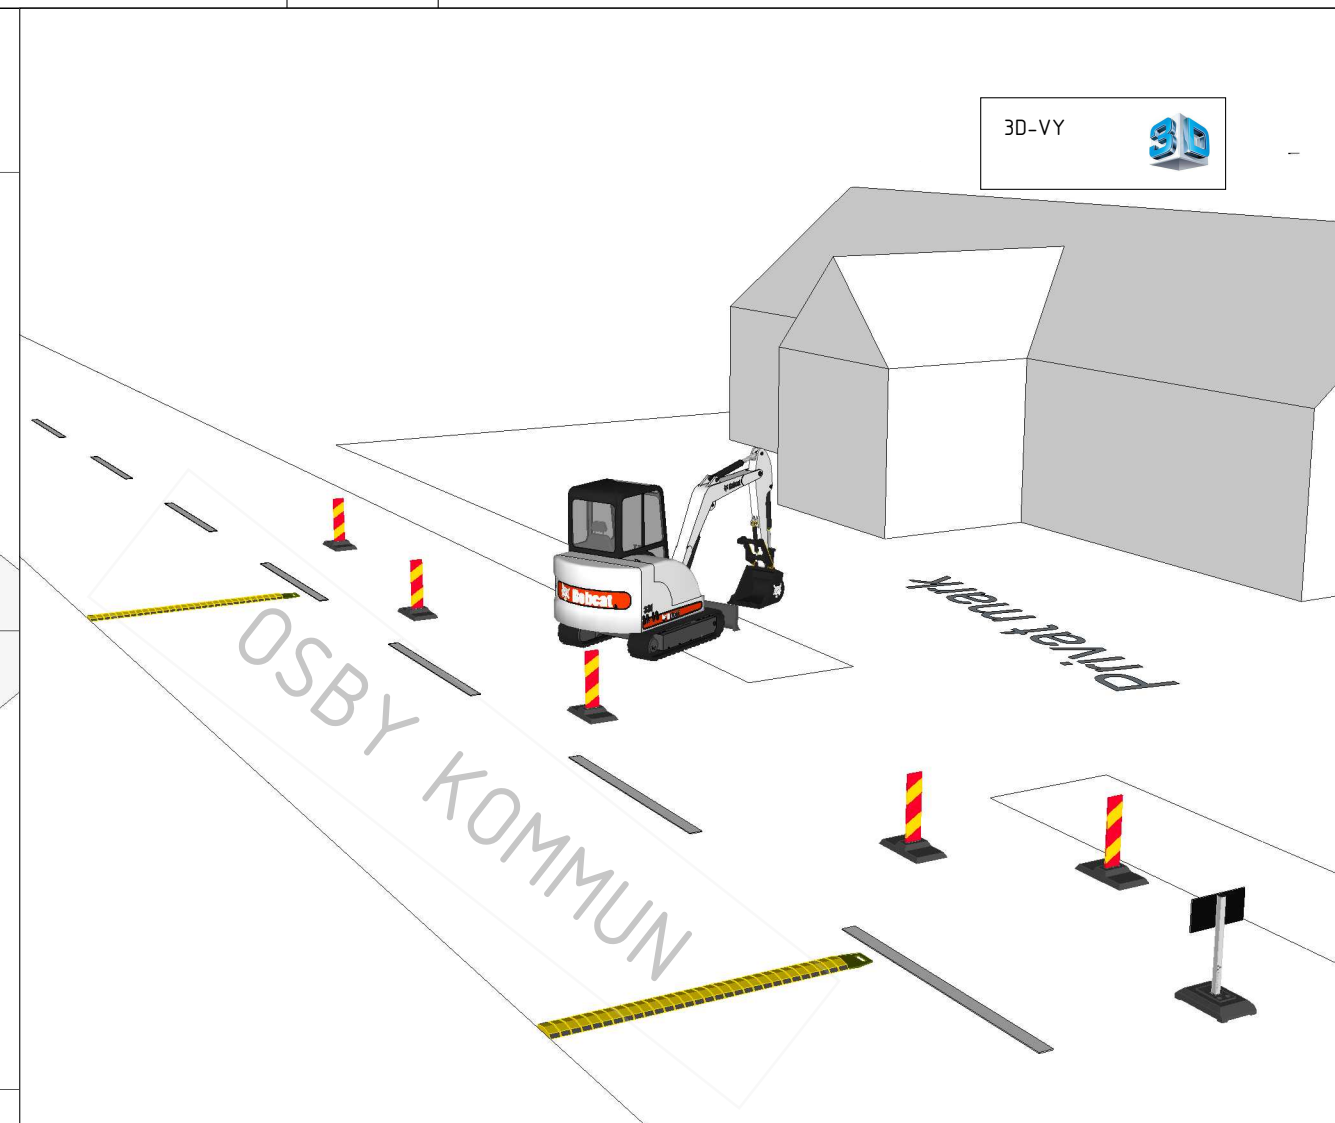


3D-VY 

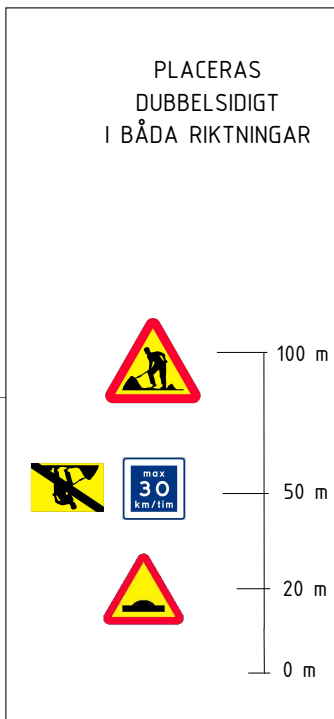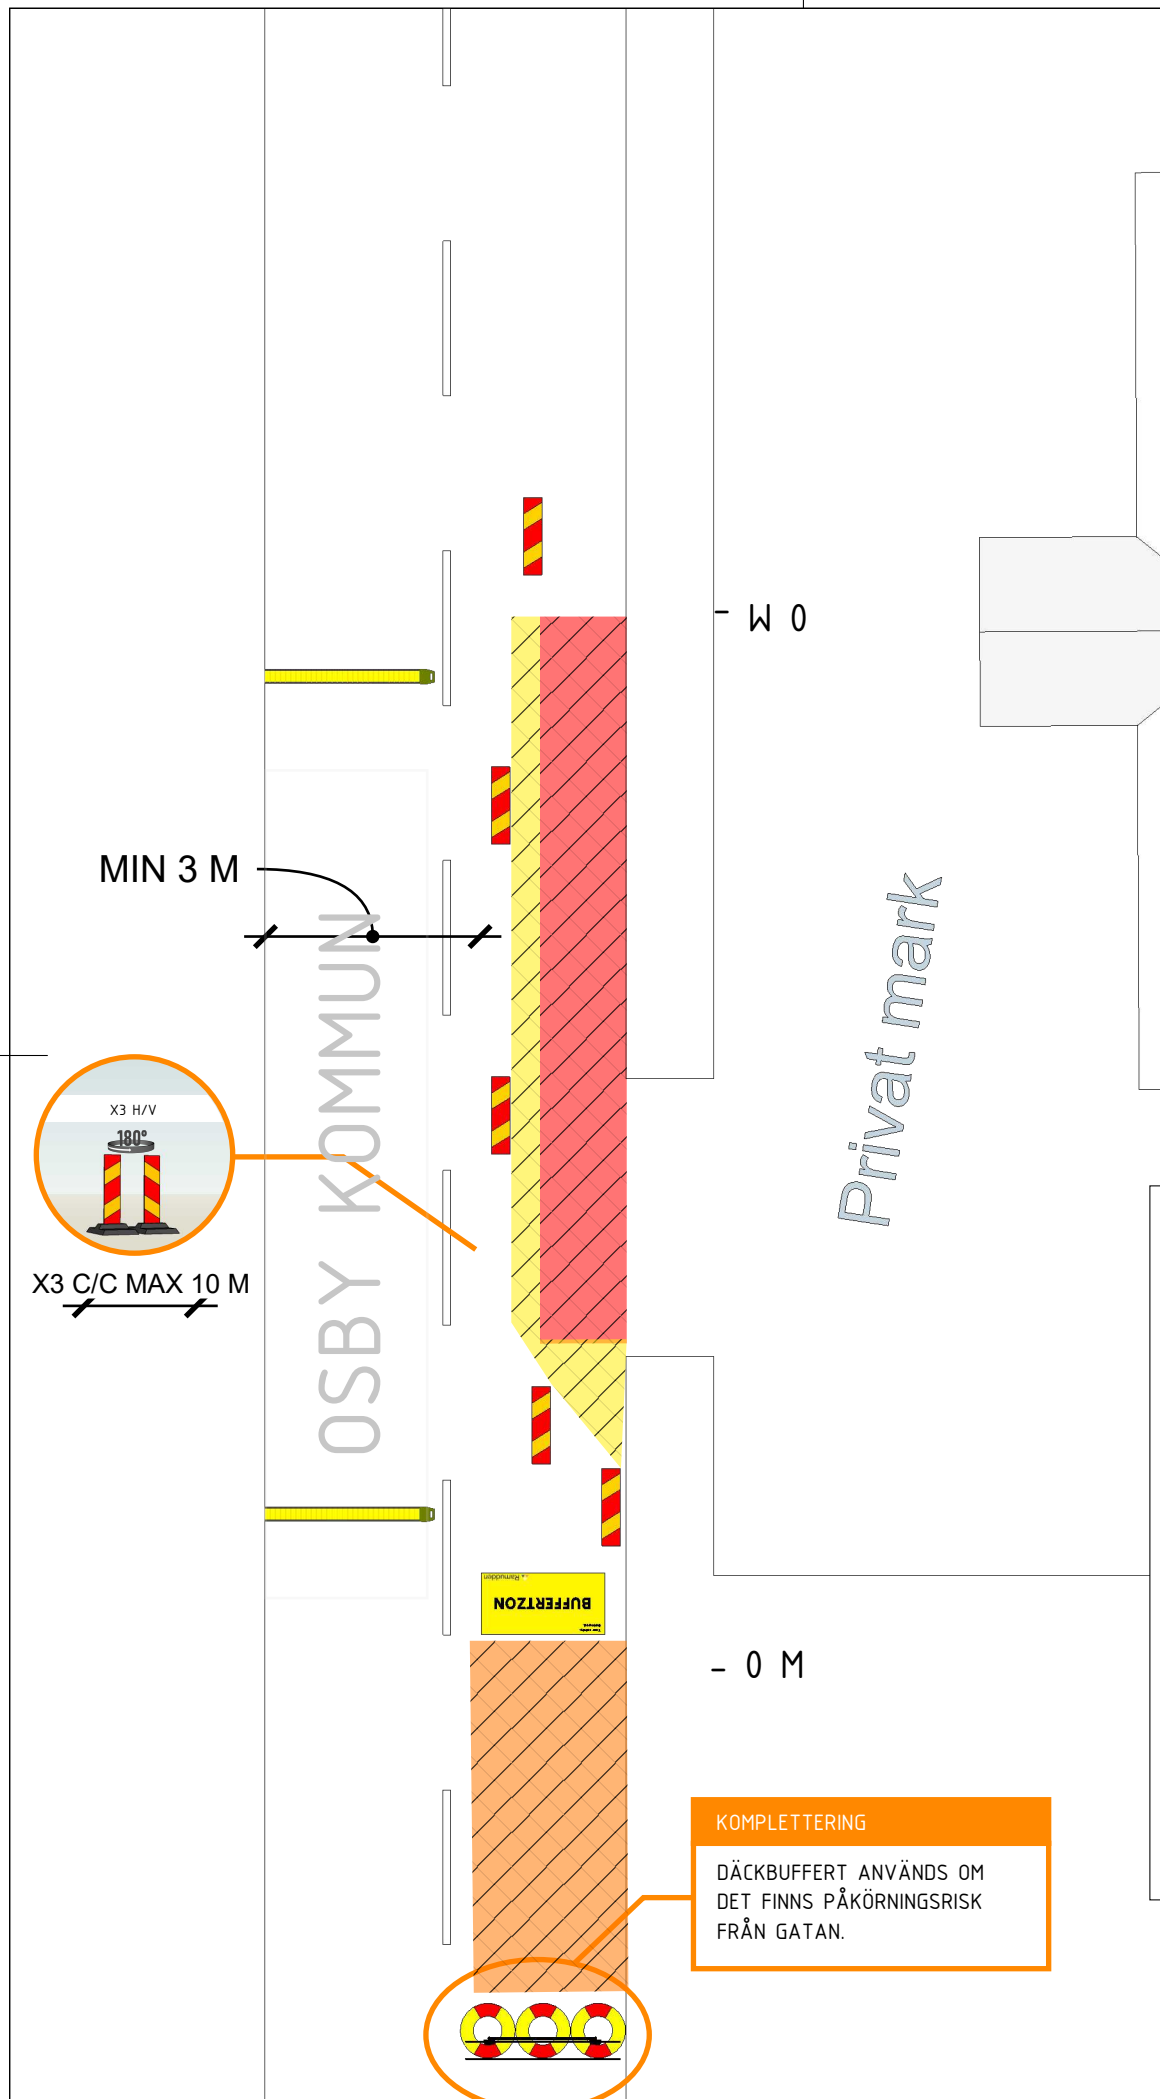


Avser även sidoyta, avstängning av dessa?
 Gäller alla typer av vägar?
 (Stängs GC-väg eller trottoar ska gående hänvisas "kompletteras" vid närmaste övergångsställe. Gäller ej Motveck).

Personer som utför vägarbete, eller som vistas på en vägarbetsplats, ska bära tillåten varselklädsel. Varselklädseln ska uppfylla standarden EN ISO 20471/ EN 471 klass 3 och ha tydlig CE märkning



ENTREPRENÖR SÄKERSTÄLLER ATT FASTIGHETSÄGARE HAR FRAMKOMLIGHET


VÄGMÄRKEN SOM PLACERAS PÅ GÅNG- ELLER CYKELBANA SKA VARA STORLEK LITEN.



RENHÅLLNINGSFORDON SKA HA FRAMKOMLIGHET.



Denna TA-plan kräver endast ett generellt tillstånd som söks hos ansvarig trafikmyndighet. Därefter krävs endast dialog innan etablering sker på dessa gator.




RITNINGNUMMER Sida 1 DATUM 2025-09-15

TA_Osby kommun_ Arbete från kommunal Huvudgata- Industrigata

KONSTRUERAD AV BJÖRN MÅRTENSSON BJORN.MARTENSSON@RAMUDDEN.SE 0735-25 60 56



Gräv tillstånd & TA-planer
Bestämmelser och taxa

