





FÖRKLARINGAR

TYP AV ARBETE: BREDDNING AV VÄGEN, SAMT KABEL/BELYSNINGSARBETE. ETT KÖRFÄLT I ANSPRÅK UNDER ARBETET.

VÄGTYP: KOMMUNAL

- ARBETSZON
- BUFFERTZON HASTIGHET/2+10M
- FARTHINDER
- TRAFIKBUFFERT 80 MED STATIV

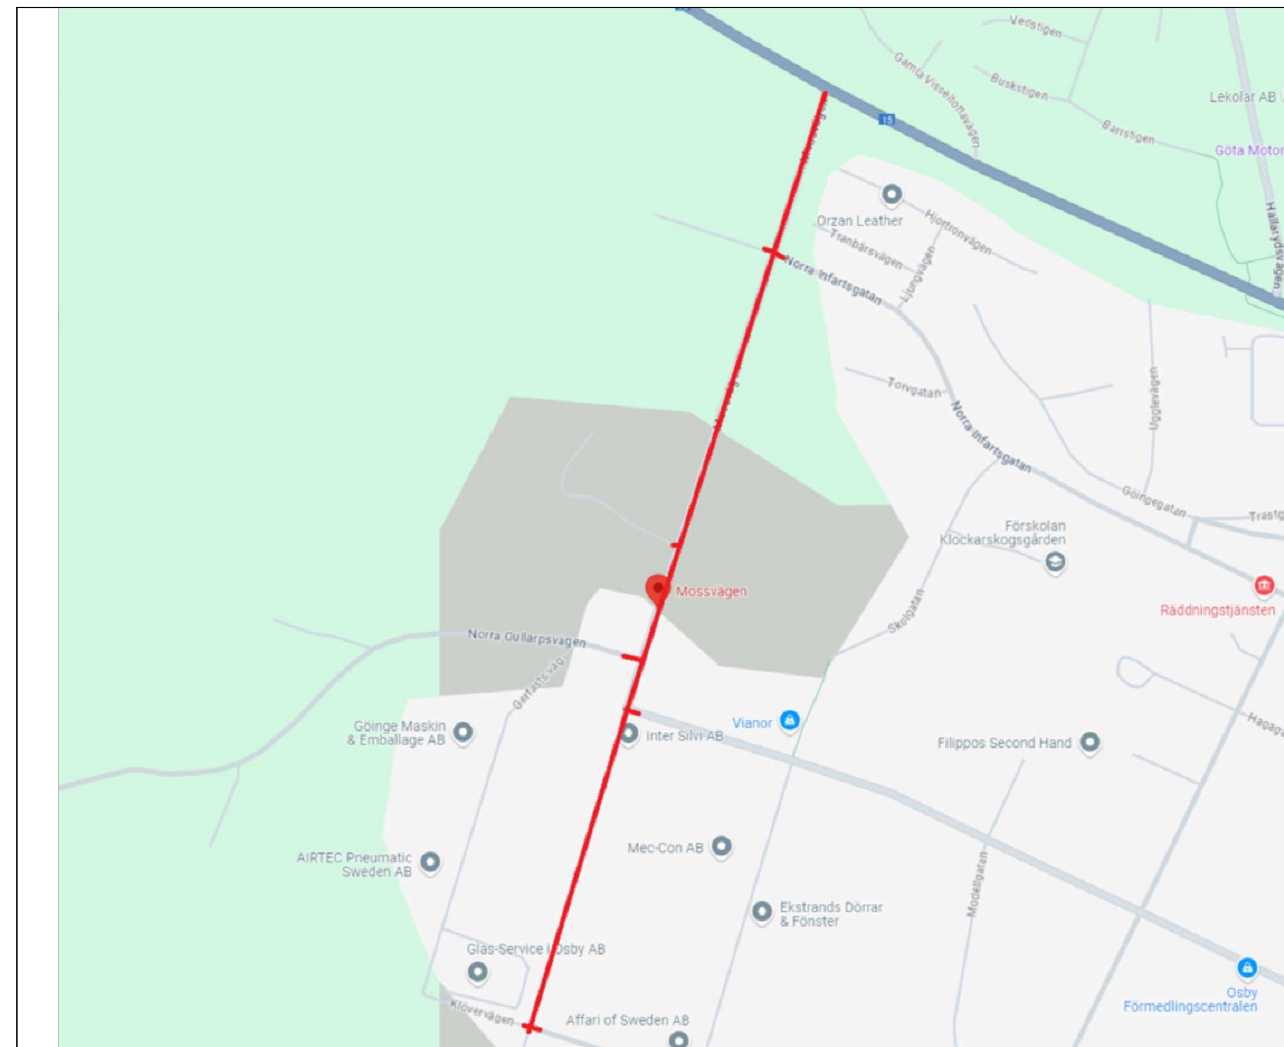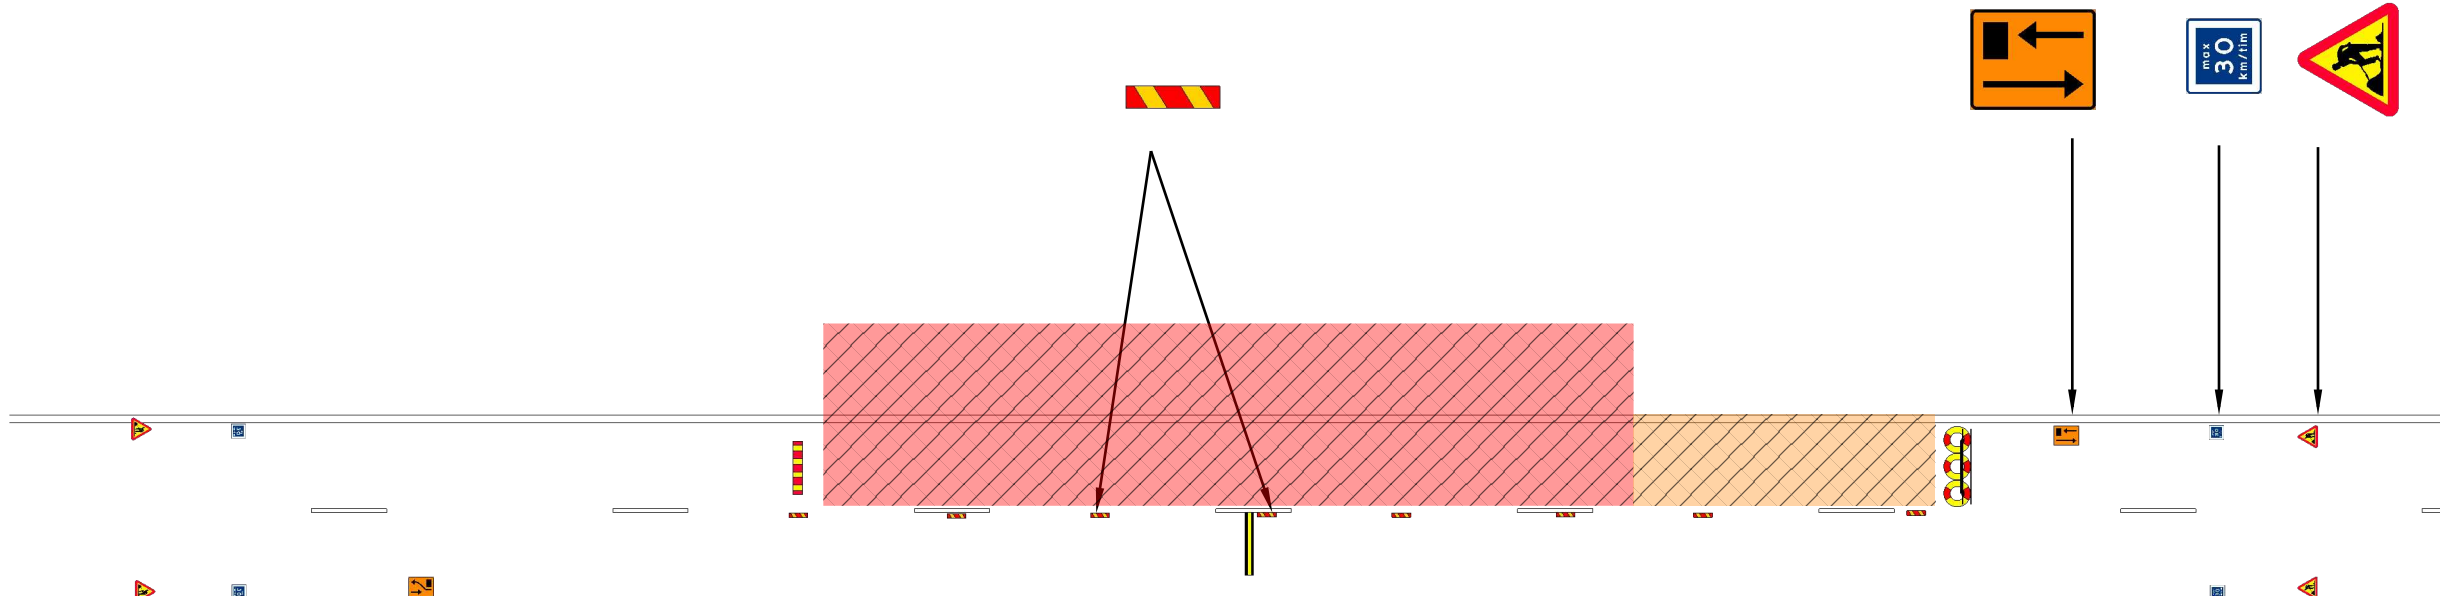

VÄGHÅLLARE



FRAMTAGEN FÖR



RITNINGNUMMER

Sida 1

DATUM

2024-03-18

TA_Veidekke_Mossvägen schakt

REVIDERING

....

KONSTRUERAD AV

BJÖRN MÅRTENSSON

BJORN.MARTENSSON@RAMUDDEN.SE | 0735- 25 60 56

SKALA

A3

....