


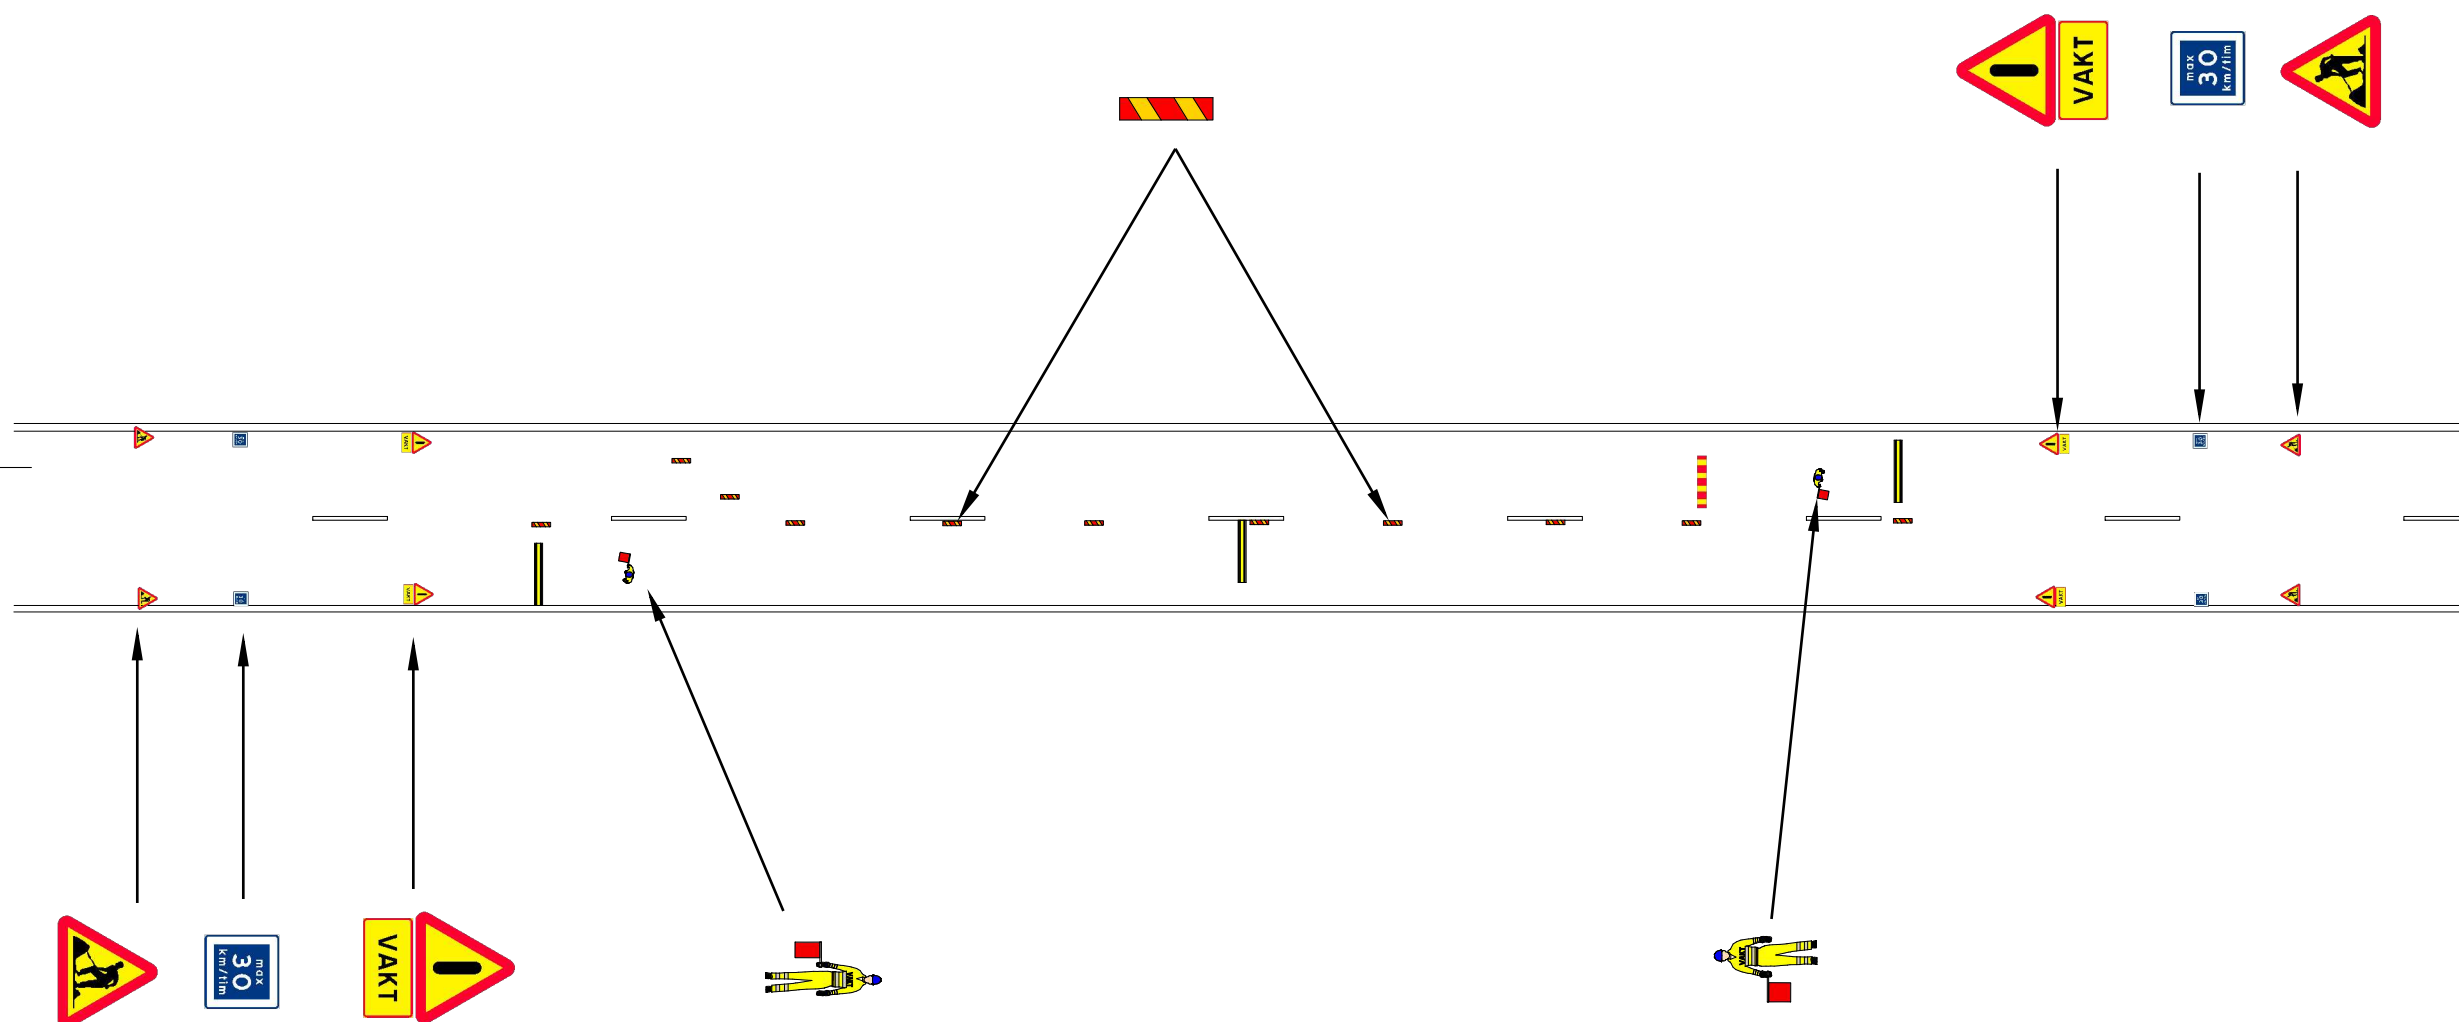


FÖRKLARINGAR

TYP AV ARBETE: BELÄGGNINGSARBETE
 UTMED MOSSVÄGEN

VÄGTYP: KOMMUNAL

-  ARBETSZON
-  FARTHINDER
-  FLAGGVAKT






VÄGHÅLLARE		 OSBY KOMMUN
FRAMTAGEN FÖR		
RITNINGSNUMMER	DATUM	
Sida 1	2024-03-18	
TA_Veidekke_Mossvägen	REVIDERING
KONSTRUERAD AV		
BJÖRN MÅRTENSSON		
BJÖRN.MARTENSSON@RAMUDDEN.SE	073-525 60 56	
SKALA		
A3	

FÖRKLARINGAR

TYP AV ARBETE: BELÄGGNINGSARBETE
 UTMED MOSSVÄGEN

VÄGTYP: KOMMUNAL

-  ARBETSZON
-  FARTHINDER
-  FLAGGVAKT

PÅ VÄG 15 KOMPLETTERAS SKYLTNINGEN
 MED FÖRVARNINGAR ENL. NEDAN.



VÄGHÅLLARE



FRAMTAGEN FÖR



RITNINGSNUMMER

Sida 2

TA_Veidekke_Mossvägen

DATUM

2024-03-18

REVIDERING

....

KONSTRUERAD AV

BJÖRN MÅRTENSSON


BJÖRN.MARTENSSON@RAMUDDEN.SE

073-525 60 56

SKALA

A3

....

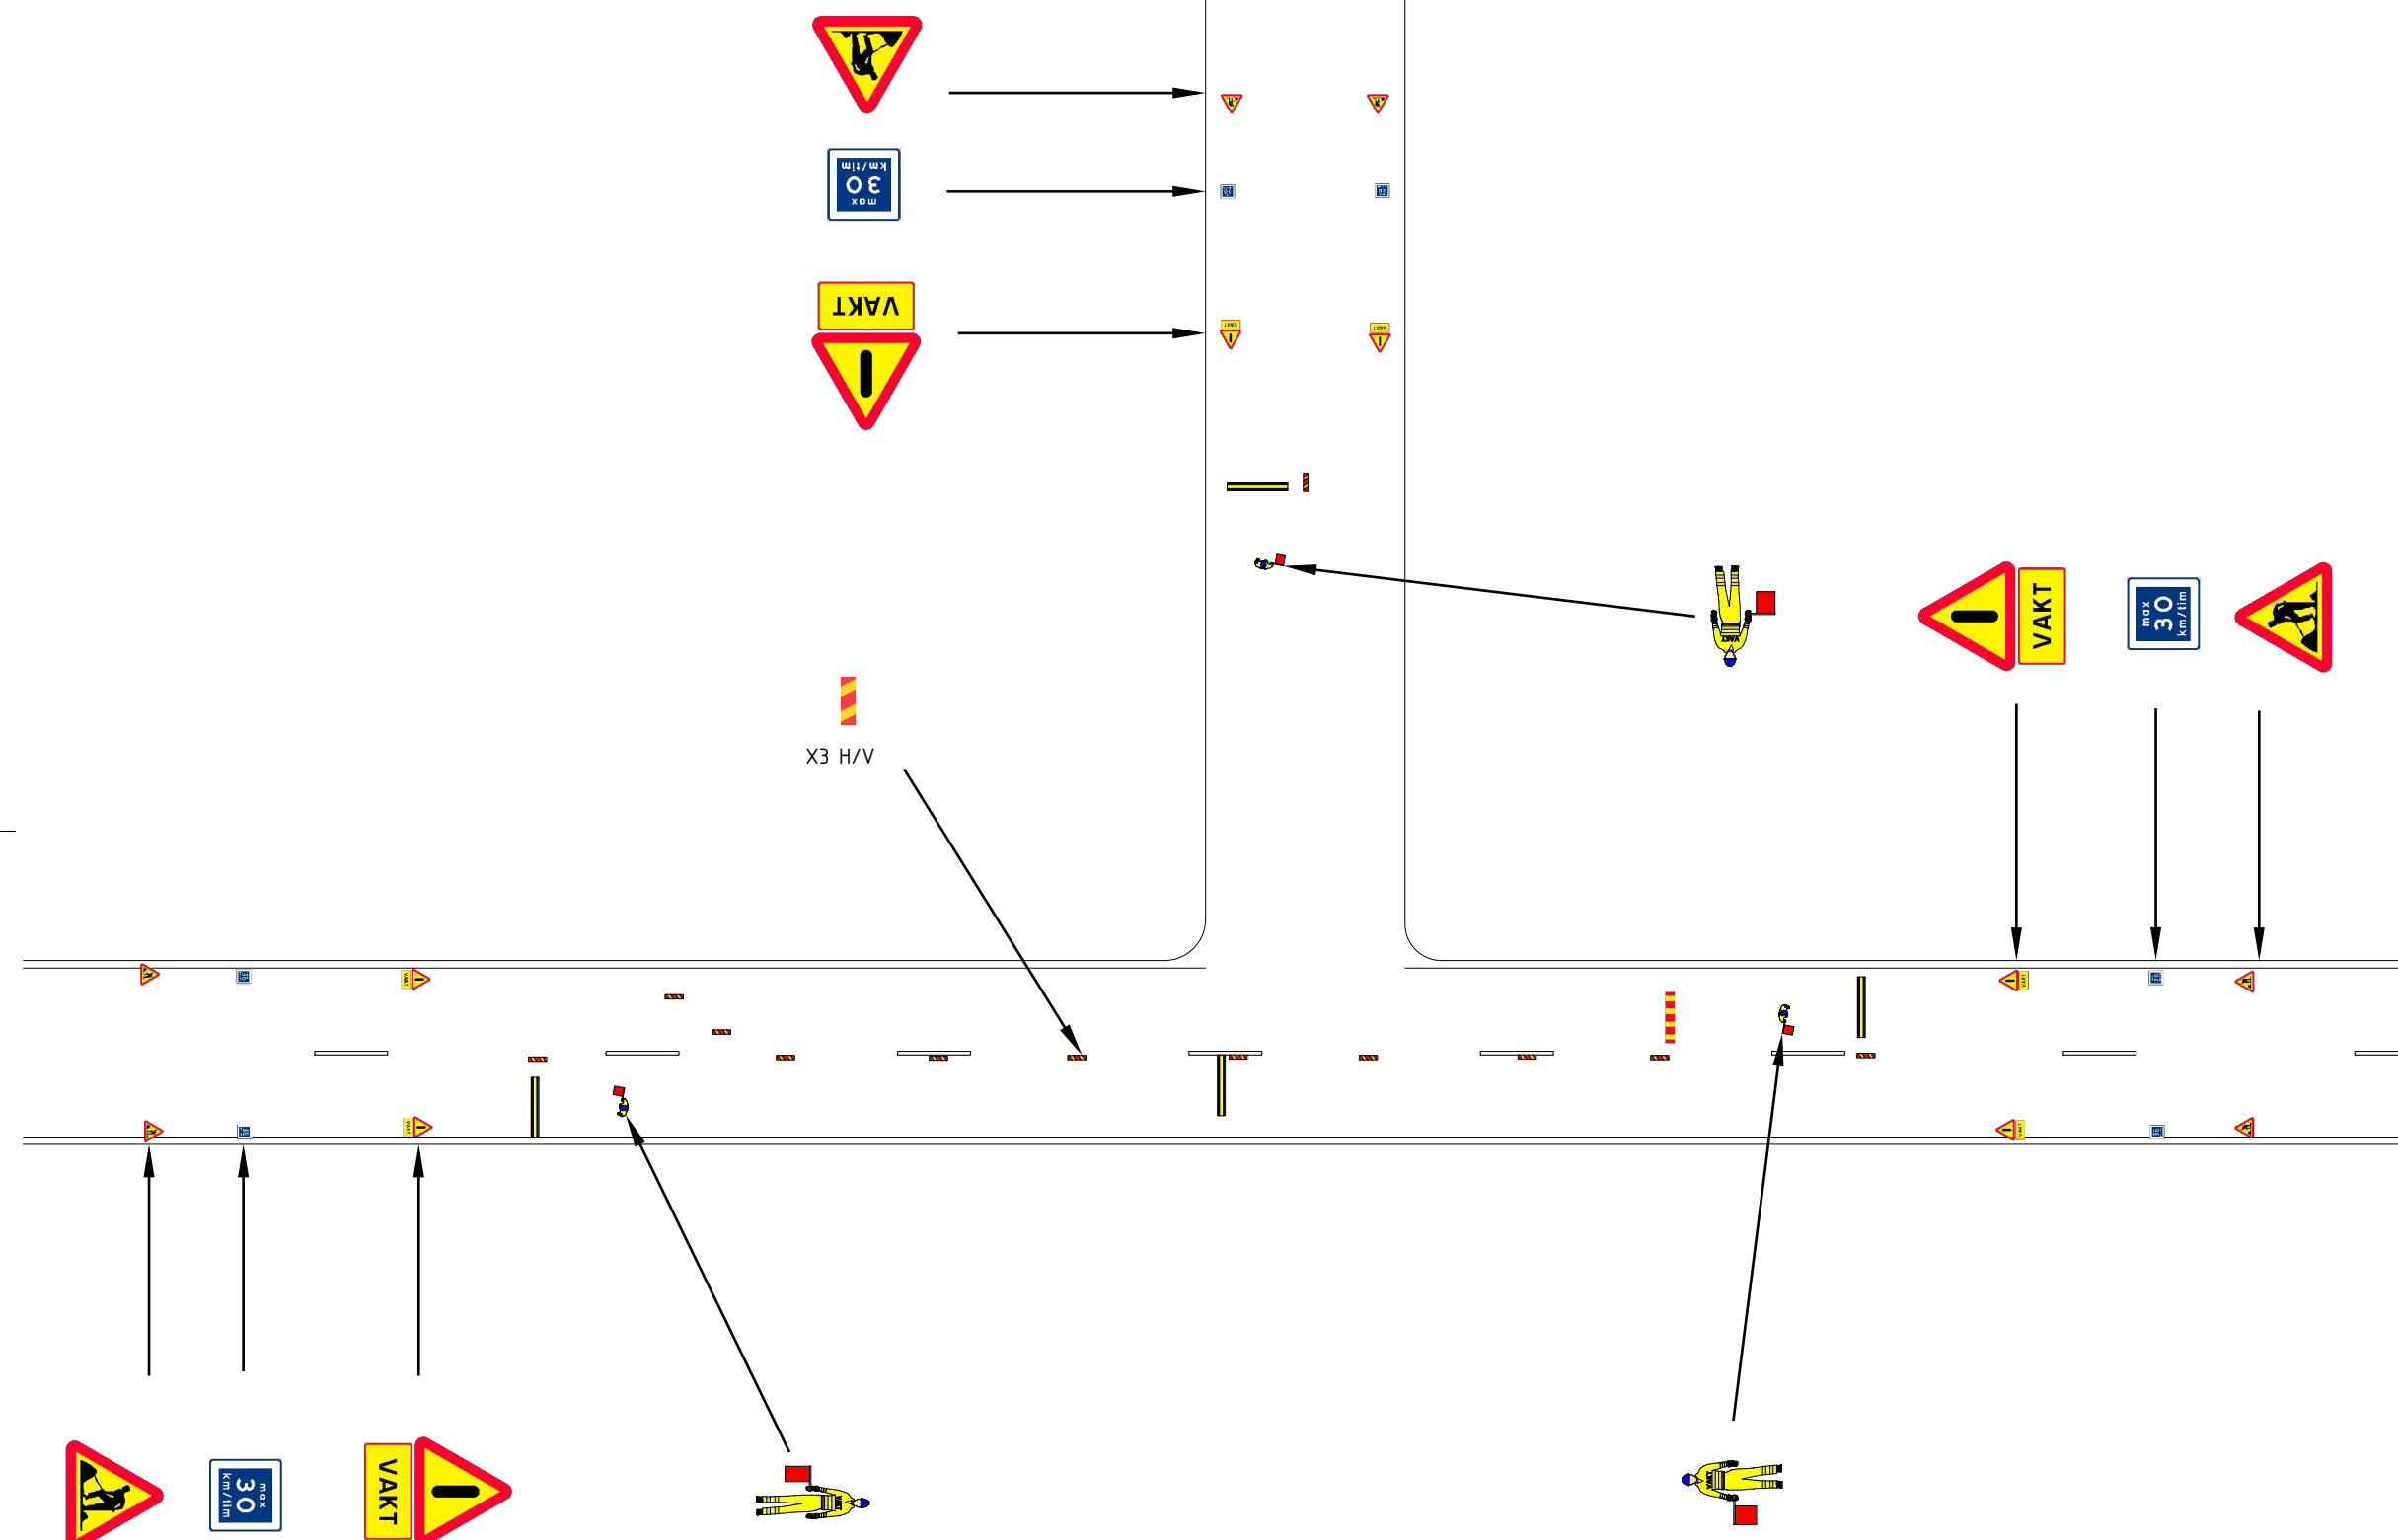

FÖRKLARINGAR

TYP AV ARBETE: BELÄGGNINGSARBETE
UTMED MOSSVÄGEN

VÄGTYP: KOMMUNAL

 ARBETSOMRÅDE



VÄGHÄLLARE		 OSBY KOMMUN	
FRAMTAGEN FÖR		 VEIDEKKE	
RITNINGNUMMER	DATUM		
Sida 3	2024-03-18		
TA_Veidekke_Mossvägen	REVIDERING		
		
KONSTRUERAD AV			
BJÖRN MÅRTENSSON			
BJÖRN.MARTENSSON@RAMUDDEN.SE		073-525 60 56	
SKALA			
A3		