

ÖVERSIKT



FÖRKLARINGAR

BELÄGGNINGSARBETE
VÄSTRA STORGATAN
MELLAN KÖPMANNAGATAN & VÄG 15
MYCKET BEGRÄNSAD FRAMKOMLIGHET

 ARBETSZON


 OMLEDNING BILTRAFIK

INFOTAVLA ENL. NEDAN SKYLTRAS UT
I BÅDA RIKTNINGARNA PÅ VÄSTRA
STORGATAN CA 1 VECKA INNAN ARBETE
UTFÖRS

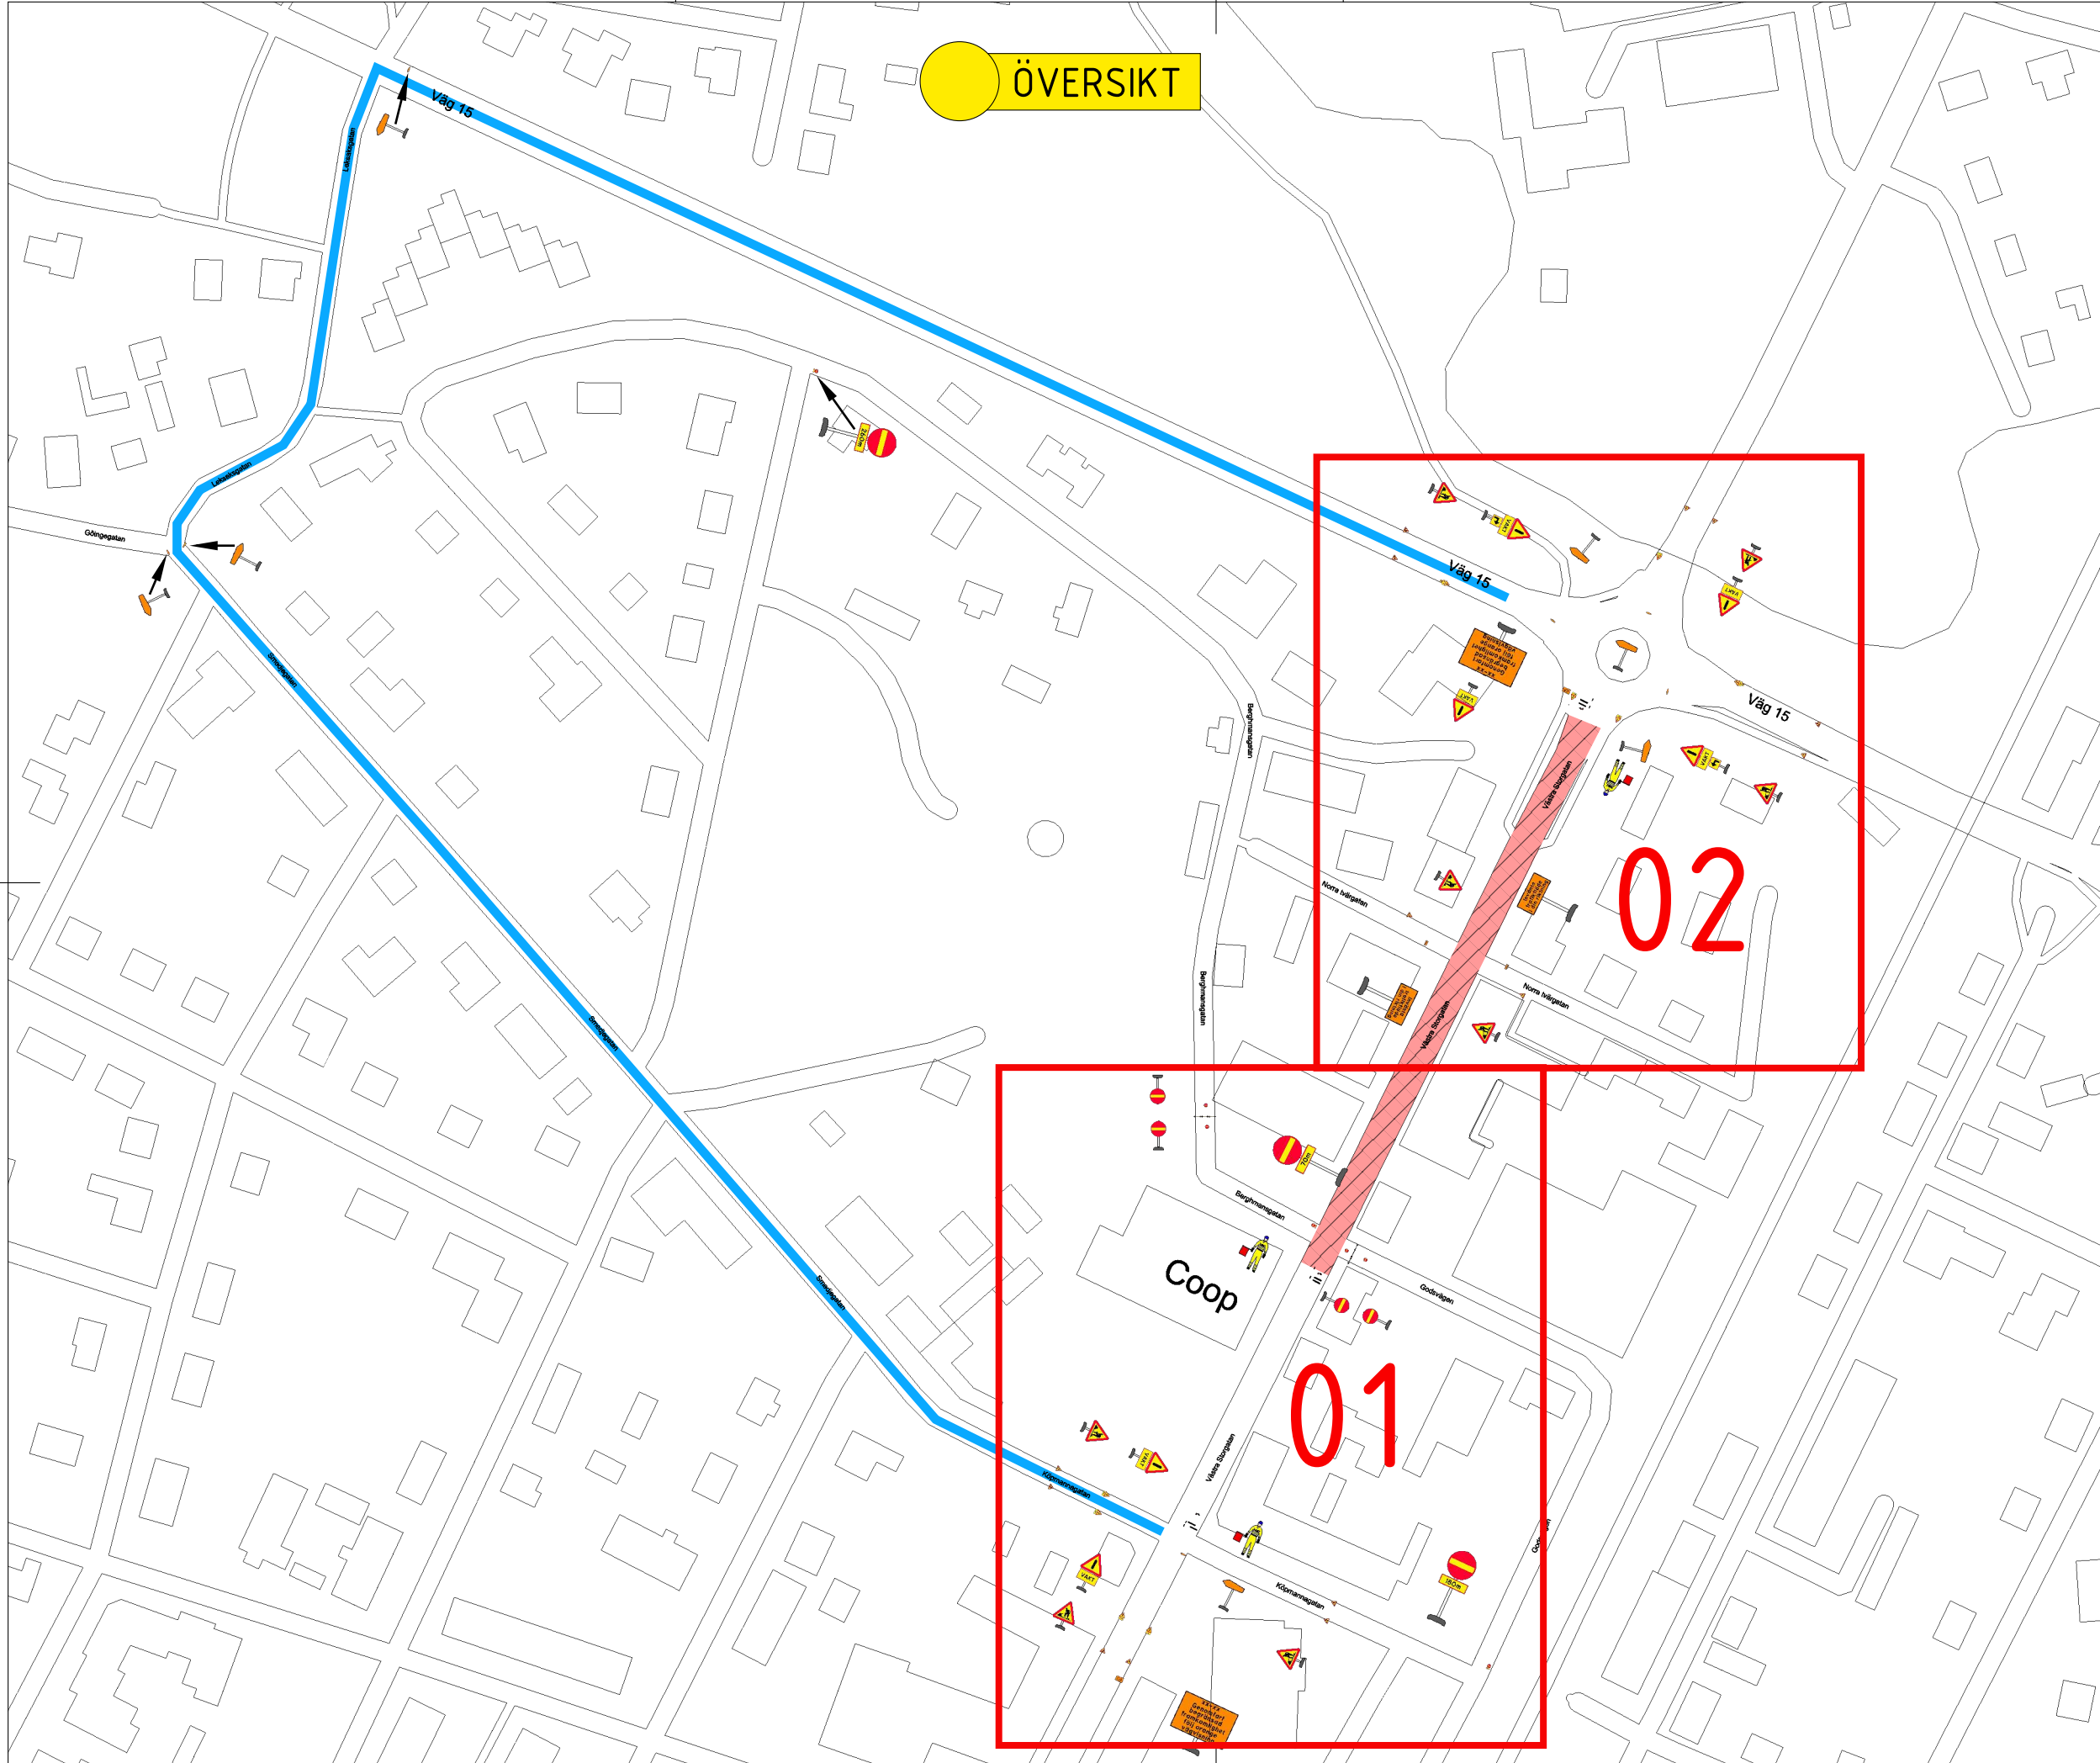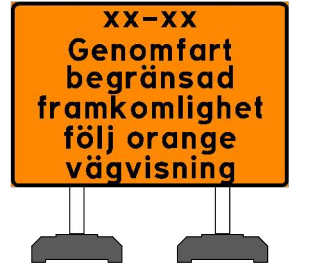

FÖRKLARINGAR

BELÄGGNINGSARBETE
 VÄSTRA STORGATAN
 MELLAN KÖPMANNAGATAN & VÄG 15
 MYCKET BEGRÄNSAD FRAMKOMLIGHET

 ARBETSZON

 GALVAD GRIND

 FARTHINDER
 (ENDAST NÄR PERSONAL
 BEFINNER SIG I ARBETSOMRÅDET)

 TRAFIKVAKT

01

VÄGHÅLLARE



FRAMTAGEN FÖR



RITNINGSNUMMER

01

DATUM

2023-06-15

TA_Beläggning Västra Storgatan Osby

REVIDERING

....

KONSTRUERAD AV

BJÖRN MÅRTENSSON


BJÖRN.MARTENSSON@RAMUDDEN.SE

073-525 60 56

SKALA

A3

....

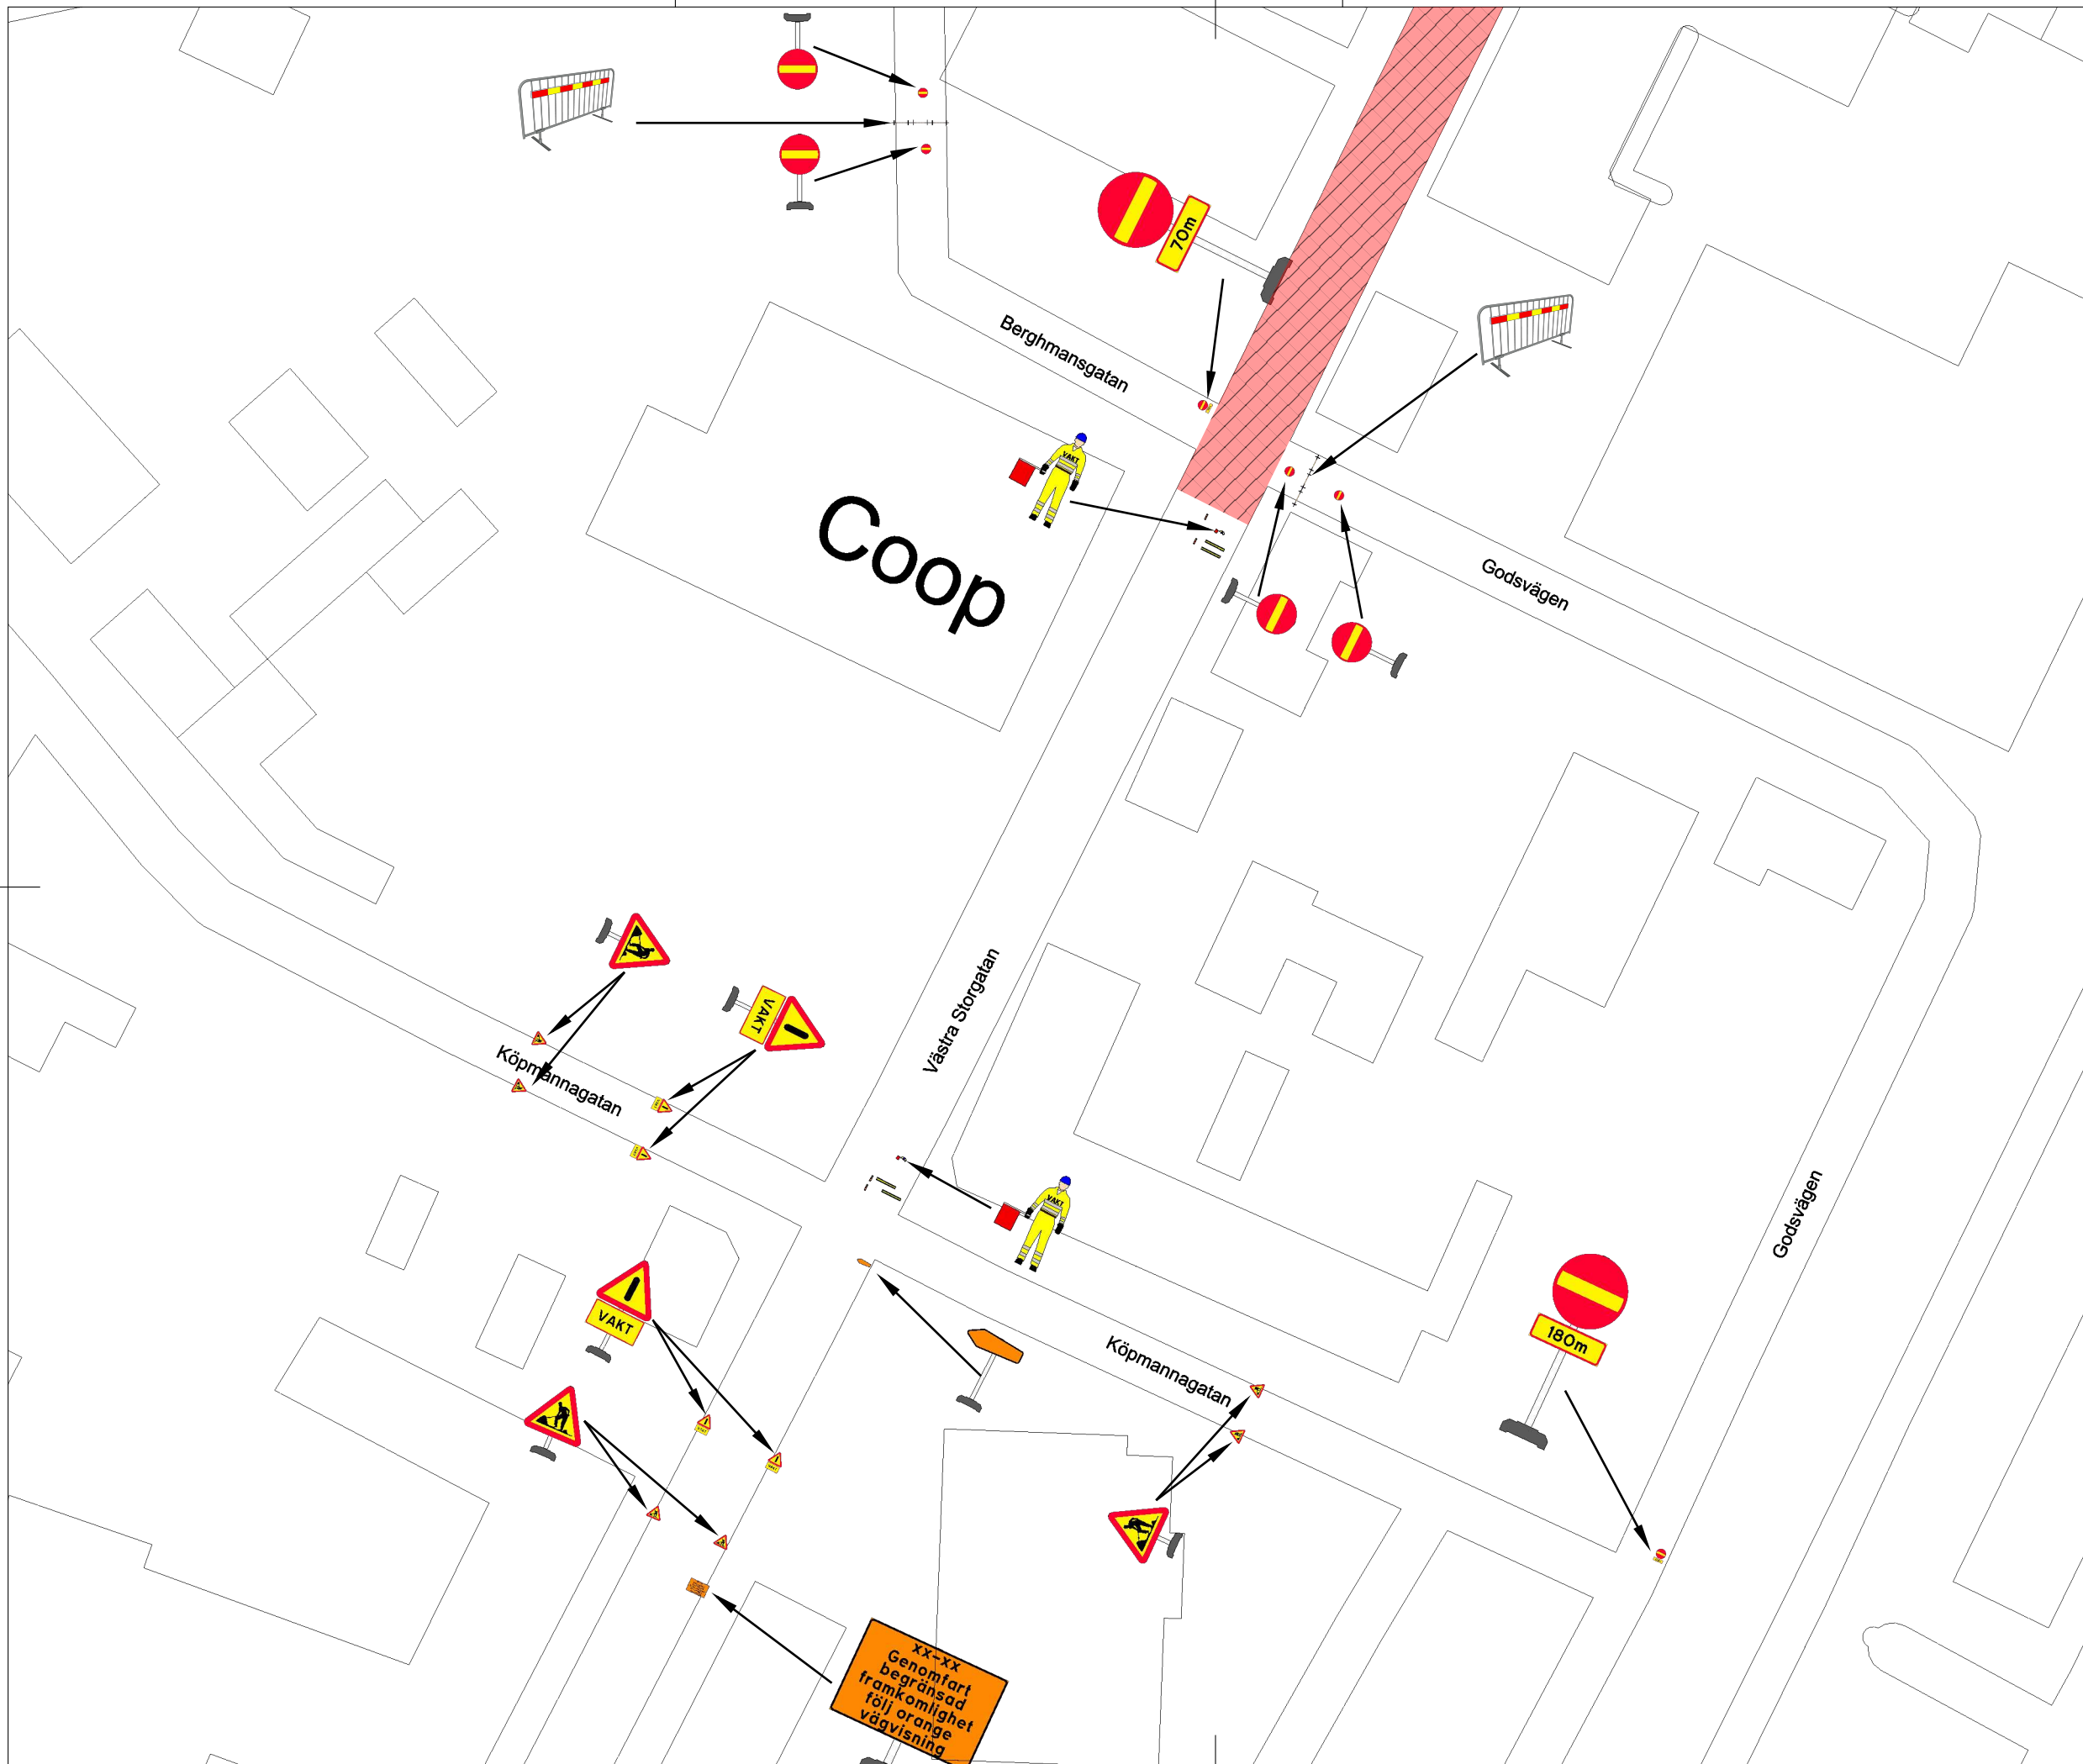


XX-XX
 Genomfart
 begränsad
 framkomlighet
 följ orange
 vägvisning

FÖRKLARINGAR

BELÄGGNINGSARBETE
 VÄSTRA STORGATAN
 MELLAN KÖPMANNAGATAN & VÄG 15
 MYCKET BEGRÄNSAD FRAMKOMLIGHET


 ARBETSZON

 FARTHINDER
 (ENDAST NÄR PERSONAL
 BEFINNER SIG I ARBETSOMRÅDET)

 TRAFIKVAKT

02

VÄGHÅLLARE
 OSBY
 KOMMUN

FRAMTAGEN FÖR
 VEIDEKKE

RITNINGSNUMMER: 02 | DATUM: 2023-06-15
 TA_Beläggning Västra Storgatan Osby | REVIDERING:

KONSTRUERAD AV
 BJÖRN MÅRTENSSON
 BJÖRN.MARTENSSON@RAMUDDEN.SE | 073-525 60 56

SKALA: A3 |

