

### FÖRKLARINGAR

TYP AV ARBETE: SKYLTEXEMPEL FÖR INTERMITENT ARBETE PÅ HÖGTRAFIKERAD GATA

VÄGTYP: HÖGTRAFIKERAD GATA  
TMA ELLER DÄCKBUFFERT KRÄVS DÄR PÅKÖRNINGSRISK UR ARBETSMILJÖSYNPUNKT FÖRELIGGER.

VÄGBREDD: -  
ORD. HASTIGHET: -  
SCHAKTDJUP: -  
REGELVERK: Sveriges Kommuner och Landsting  
Gatuarbete i tätort

BUFFERTZON  
HASTIGHET/2 + 10M

TMA-BIL

TRAFIKBUFFERT 80  
MED STATIV & X2:a

Denna TA-plan kräver endast ett generellt tillstånd som söks hos ansvarig trafikmyndighet. Därefter krävs inga enskilda ansökningar för varje enskilt kran/ liftarbete som genomförs på lokalgata under den godkända perioden.



VÄGHÄLLARE



RITNINGSNUMMER  
Sida 1

DATUM  
2025-09-15

TA\_Osby kommun\_intermittent  
Högtrafikerad gata



REVIDERING  
....

KONSTRUERAD AV  
BJÖRN MÅRTENSSON



BJORN.MARTENSSON@RAMUDDEN.SE | 0735-25 60 56



3D-VY

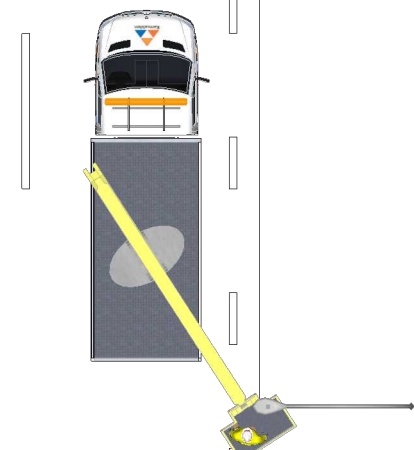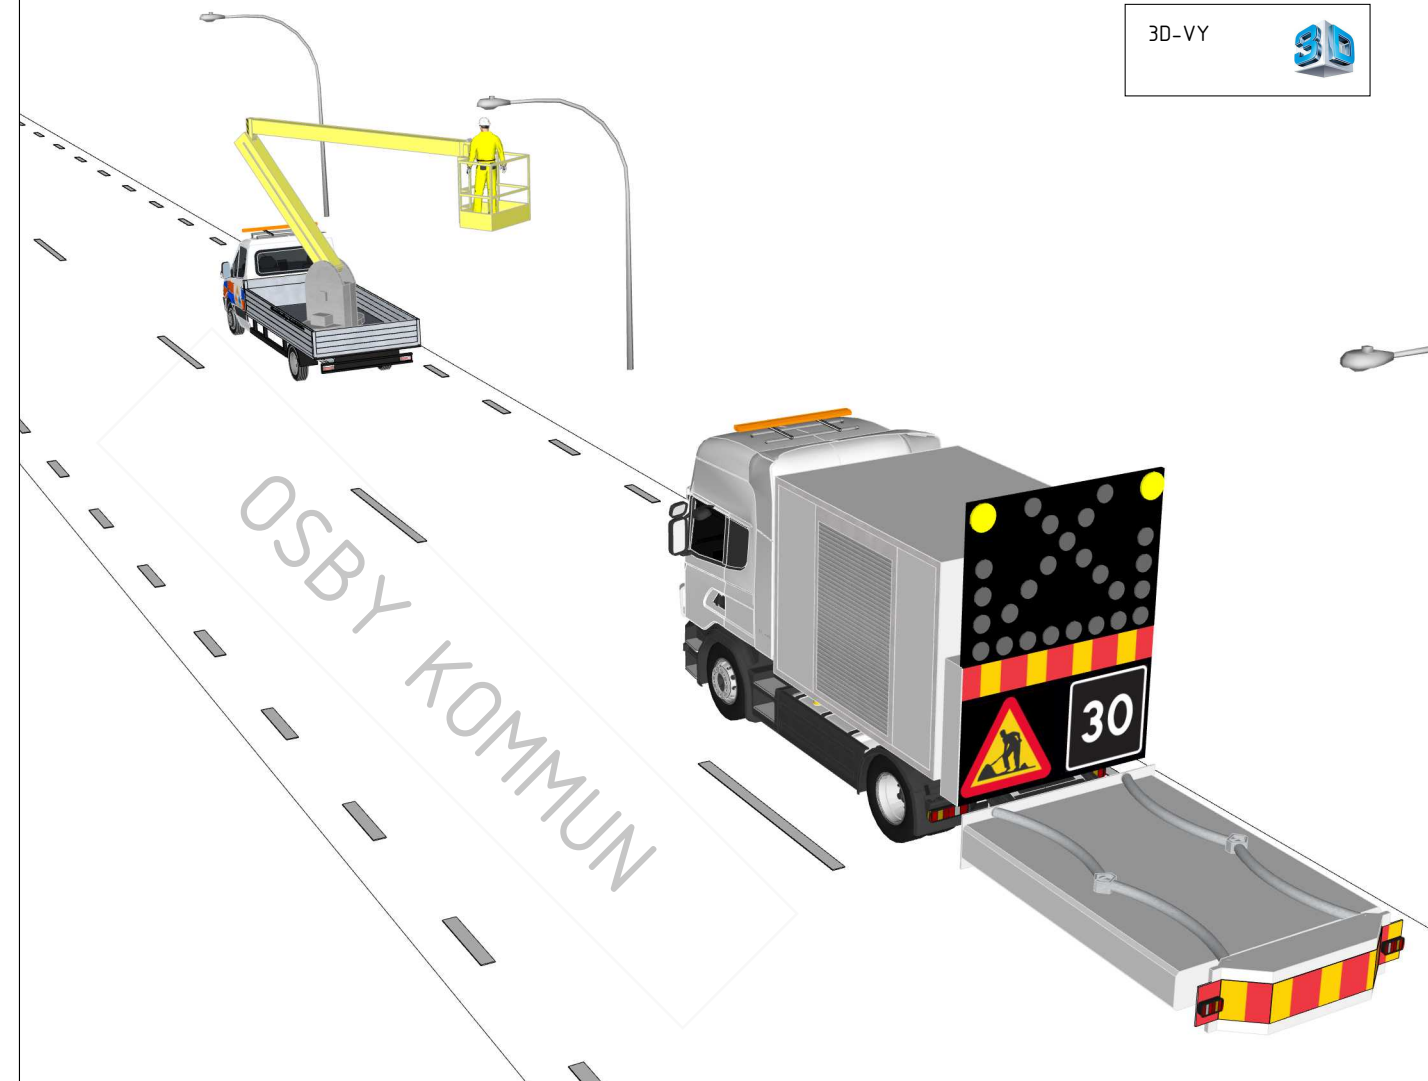

OSBY KOMMUN

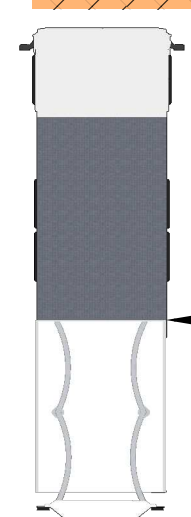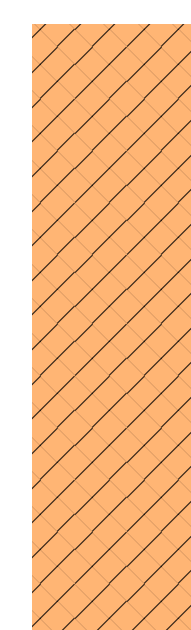

Vid intermittent arbete kan, utöver fordonsburna, även markplacerade vägmärken med tilläggstavla som anger berörd vägsträcka behövas. enl. exempel.



Personer som utför vägarbete, eller som vistas på en vägarbetsplats, ska bära tillåten varselklädsel. Varselklädseln ska uppfylla standarden EN ISO 20471/ EN 471 klass 3 och ha tydlig CE märkning



ENTREPRENÖR SÄKERSTÄLLER ATT FASTIGHETSÄGARE HAR FRAMKOMLIGHET

RENHÅLLNINGSFORDON SKA HA FRAMKOMLIGHET.



**INTERMITENT ARBETE**  
Arbeten som ryckvis fortskrider framåt, arbeten av kortvarig natur, arbeten som utförs med arbetsfordon som markant avviker i hastighet från trafikrytmen. Exempel är: vägmärkning, slätter, gatusopning, seriebyte glödlampor belysning, tömning dagvattenbrunnar.



Gräv tillstånd & TA-planer  
Bestämmelser och taxa