








FÖRKLARINGAR

TYP AV ARBETE: SKYLTEXEMPEL FÖR ARBETE MED KRAN / LASTBIL PÅ / UTMED VÄG.

VÄGTYP: HÖGTRAFIKERAD VÄG FRÅN 60KM/H OCH UPPÅT.
 VÄGBREDD: -
 ORD. HASTIGHET: MAX 80KM/H
 SCHAKTDJUP: -
 REGELVERK: Sveriges Kommuner och Landsting
 Gatuarbete i tätort


-  ARBETSZON
-  BUFFERTZON
HASTIGHET/2 + 10M
-  TRAFIKBUFFERT 80
MED STATIV
-  FARTHINDER
(ENDAST NÄR PERSONAL
BEFINNER SIG I ARBETSOMRÅDET)

3D-VY 

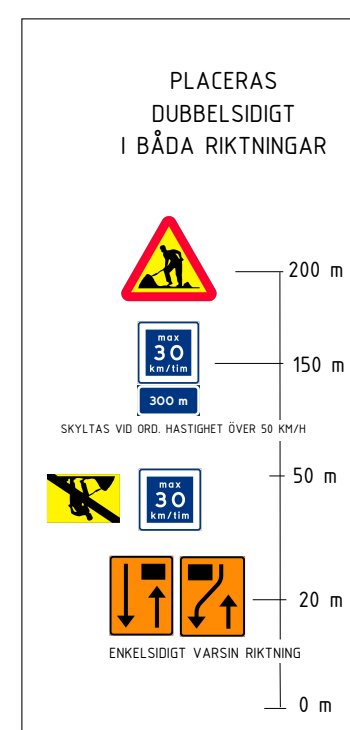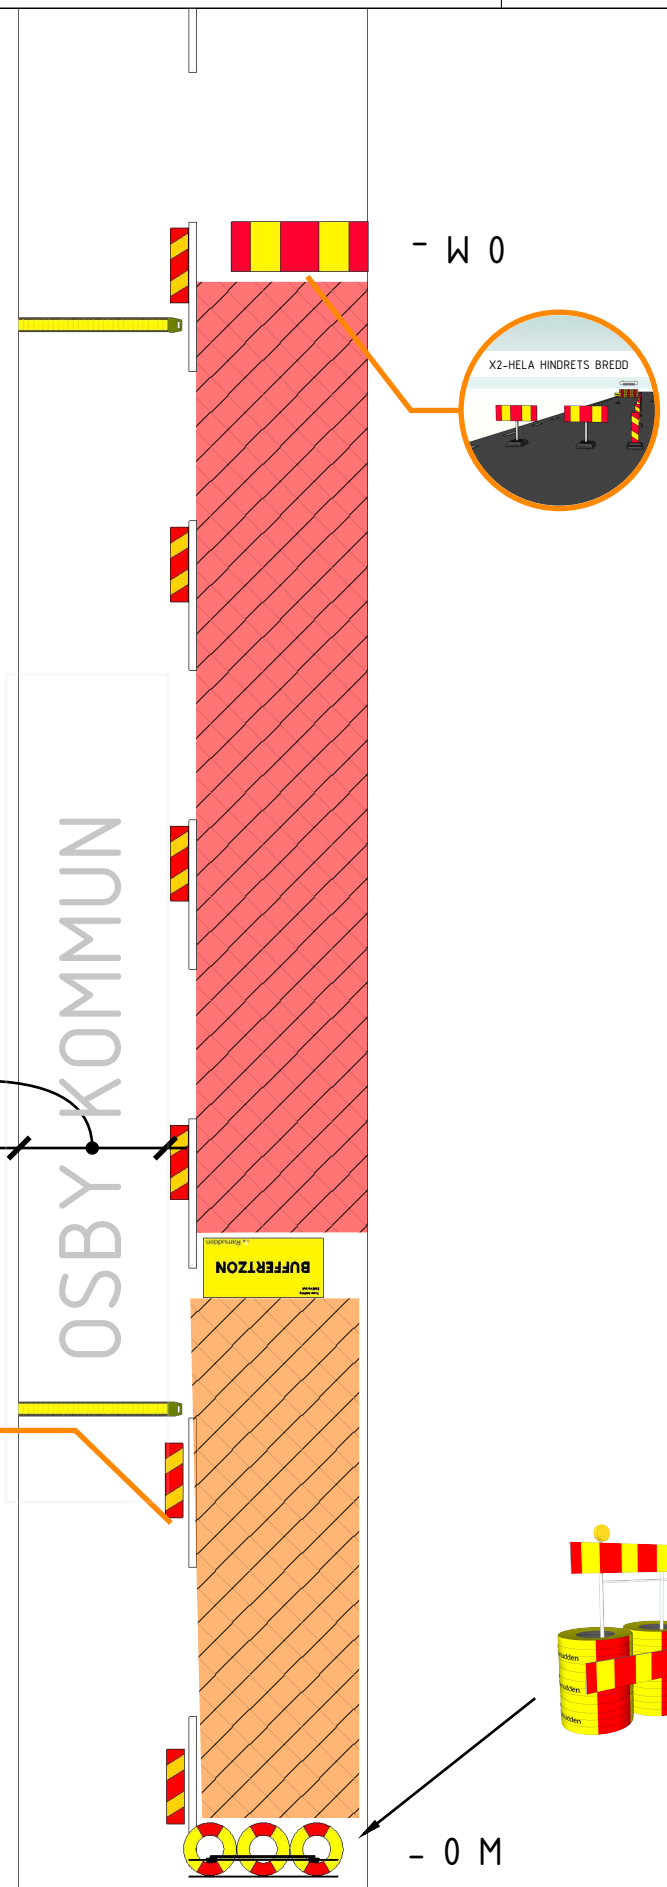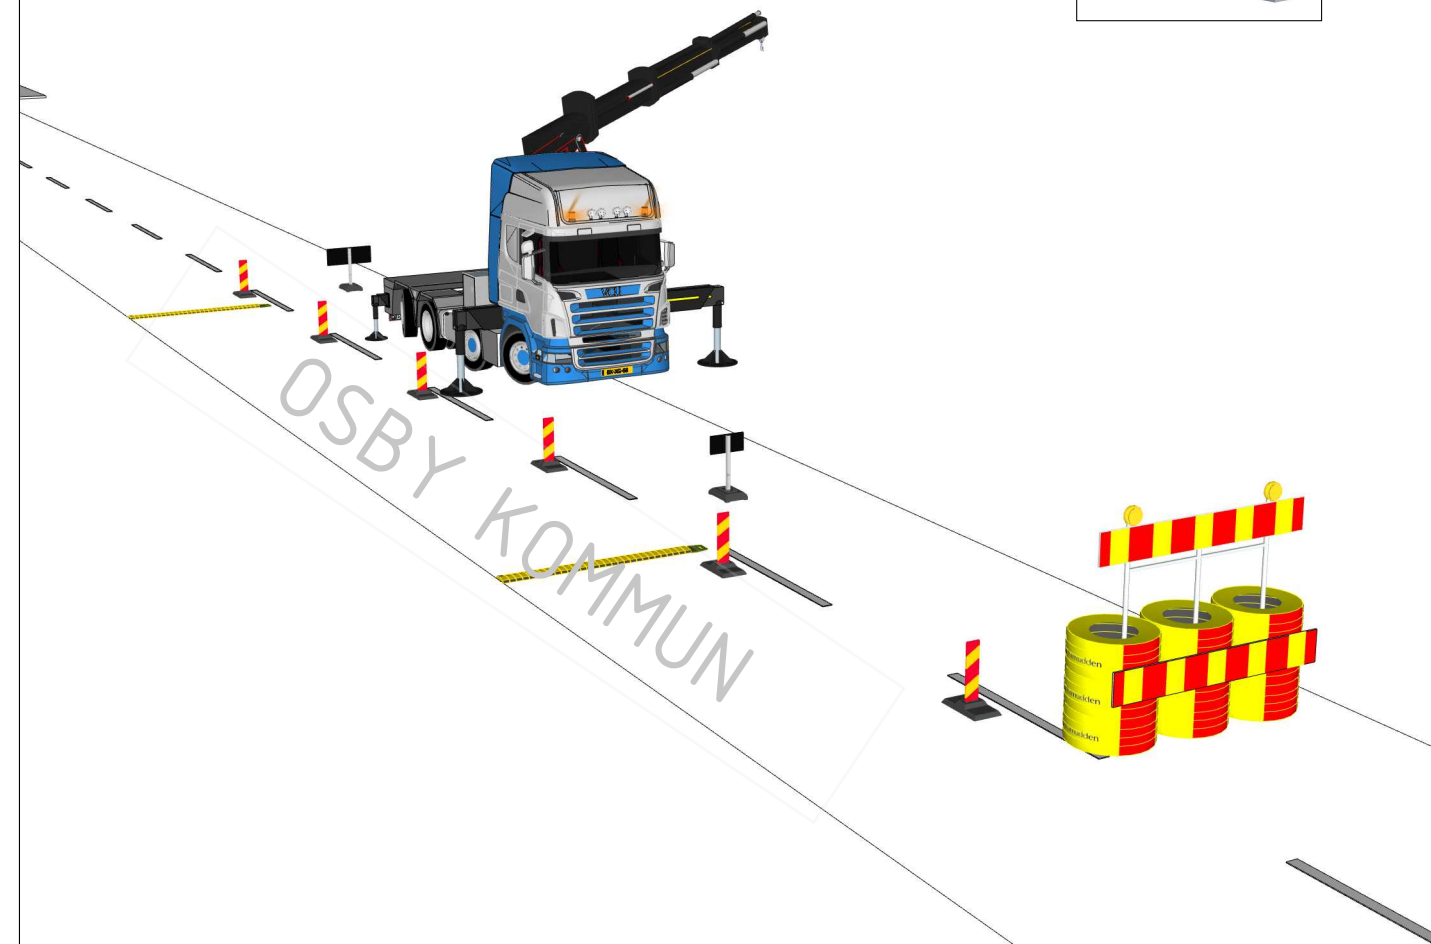


Avser även sidoyta, avstängning av dessa? Gäller alla typer av vägar? (Stängs GC-väg eller trottoar ska gående hänvisas "kompletteras" vid närmaste övergångsställe. Gäller ej Motveck).

Personer som utför vägarbete, eller som vistas på en vägarbetsplats, ska bära tillåten varselklädsel. Varselklädseln ska uppfylla standarden EN ISO 20471/ EN 471 klass 3 och ha tydlig CE märkning



ENTREPRENÖR SÄKERSTÄLLER ATT FASTIGHETSÄGARE HAR FRAMKOMLIGHET


VÄGMÄRKEN SOM PLACERAS PÅ GÅNG- ELLER CYKELBANA SKA VARA STORLEK LITEN.



RENHÅLLNINGSFORDON SKA HA FRAMKOMLIGHET.



Denna TA-plan omfattas inte av det generella tillståndet. För dessa arbeten krävs separata tillstånd för varje enskilt arbete som ska genomföras.



VÄGHÅLLARE



OSBY
KOMMUN

RITNINGSNUMMER Sida 1	DATUM 2025-09-15
TA_Osby kommun_ kranbil Högtrafikerad väg 60km-h +	REVIDERING
KONSTRUERAD AV BJÖRN MÅRTENSSON BJORN.MARTENSSON@RAMUDDEN.SE	0735-25 60 56



Gräv tillstånd & TA-planer
Bestämmelser och taxa

