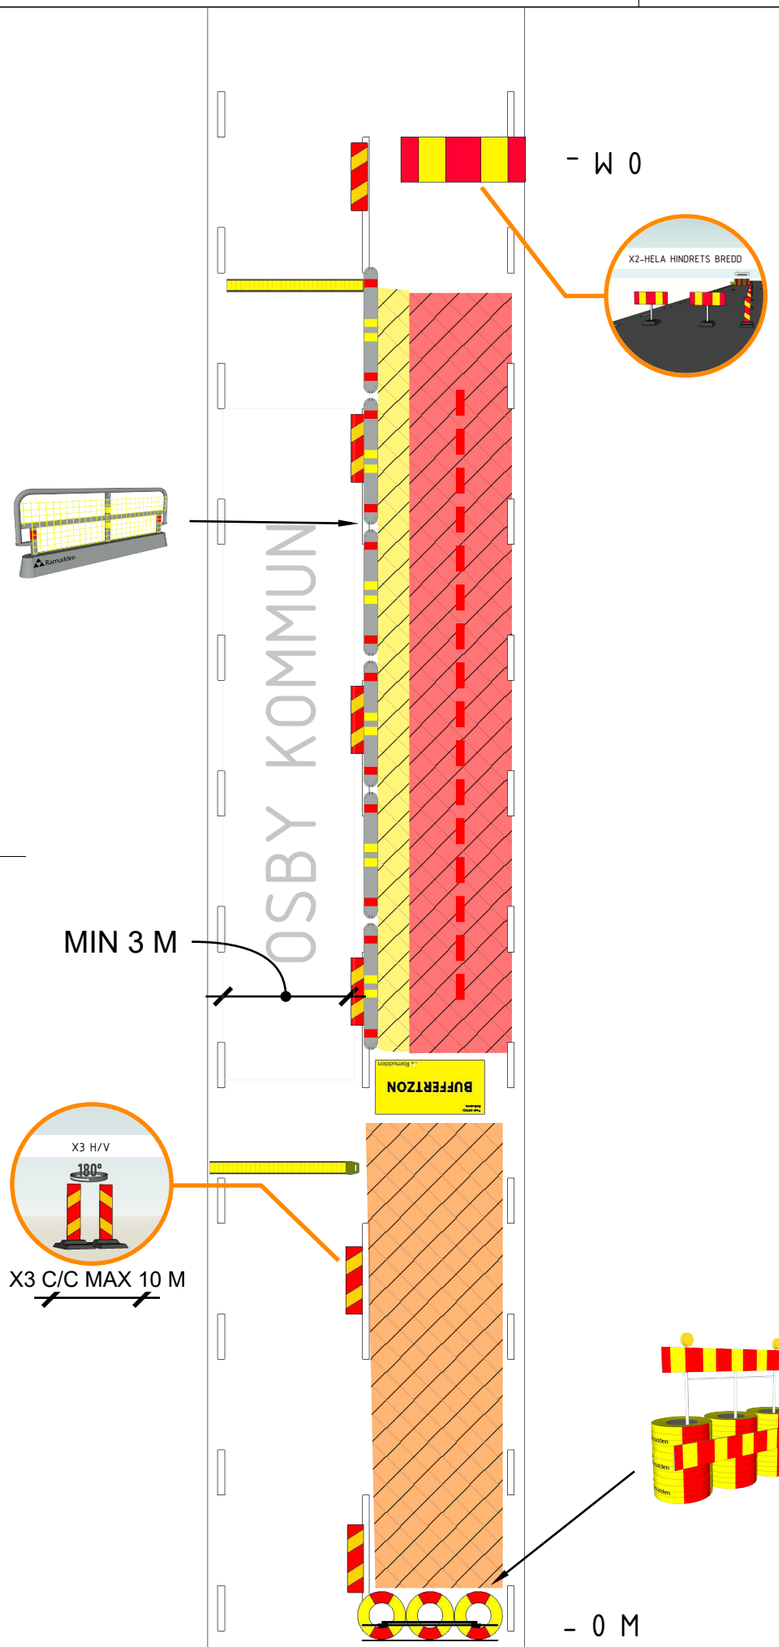

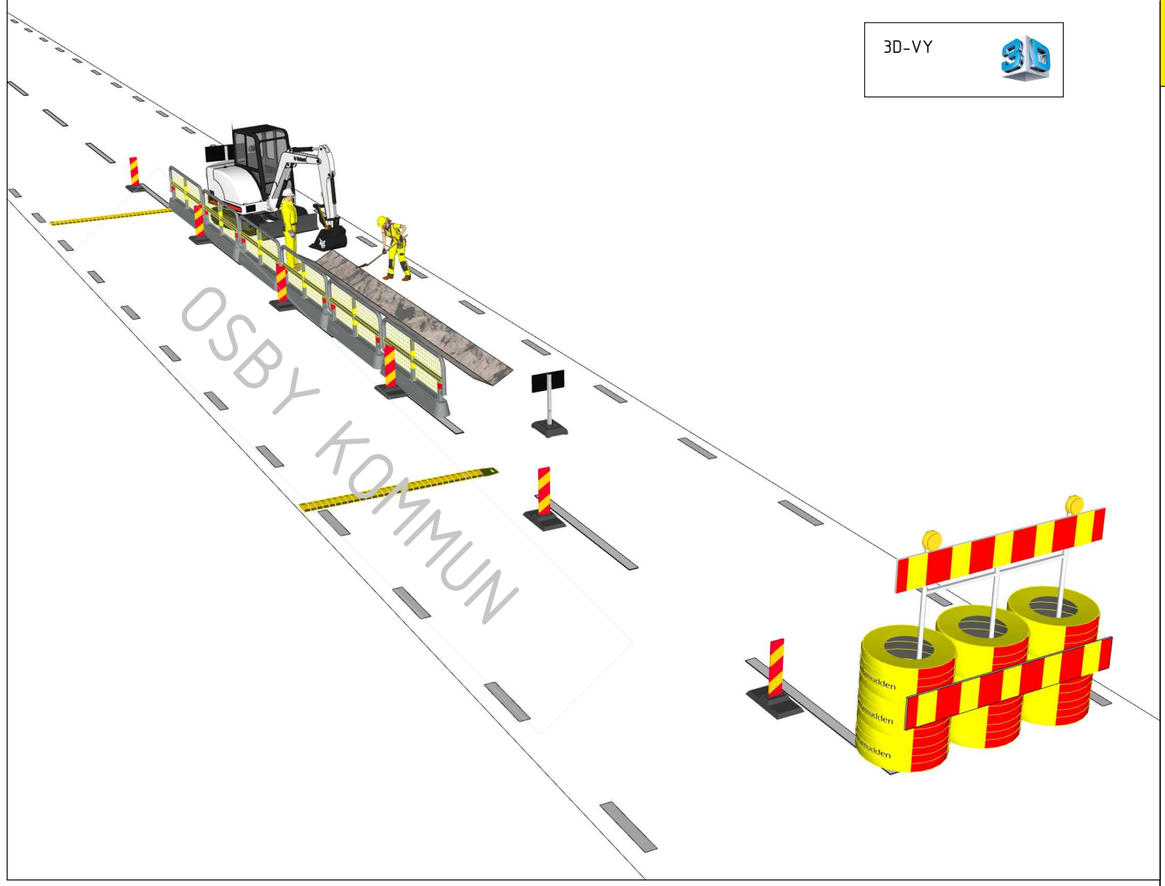

3D-VY

PLACERAS
DUBBELSIDIGT
I BÅDA RIKTNINGAR

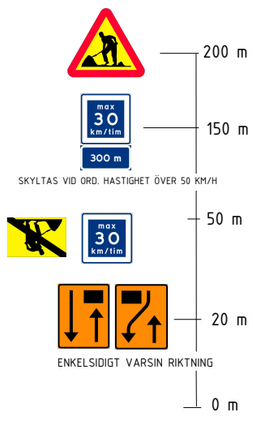

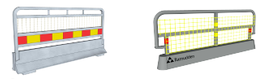

Längsgående barriär krävs endast vid schakter djupare än 0,5m, eller där påkörningsrisk ur arbetsmiljösynpunkt föreligger.

Grävtillstånd & TA-planer
Bestämmelser och taxa

Personer som utför vägarbete, eller som vistas på en vägarbetsplats, ska bära tillåten varselklädsel. Varselklädseln ska uppfylla standarden EN ISO 20471/ EN 471 klass 3 och ha tydlig CE märkning

ENTREPRENÖR SÄKERSTÄLLER ATT FASTIGHETSÄGARE HAR FRAMKOMLIGHET

ARBETSOMRÅDET SKA HÄGNAS IN.

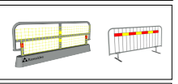

VÄGMÄRKEN SOM PLACERAS PÅ GÅNG- ELLER CYKELBANA SKA VARA STORLEK LITEN.

RENHÅLLNINGSFORDON SKA HA FRAMKOMLIGHET.

TA-PLANEN KRÄVER ENSKILT TILLSTÅND HOS TRAFIKMYNDIGHETEN

Ramudden

FÖRKLARINGAR

TYP AV ARBETE: SKYLTEXEMPEL
TILLÄMPAS VID SCHAKTARBETE PÅ / UTMED VÄG.

VÄGTYP: Huvudgata, uppsamlingsgata,industrigata där arbeten utförs i vägområdet
VÄGBREDD: -
ORD. HASTIGHET: MAX 80KM/H
SCHAKTDJUP: -
REGELVERK:Sveriges Kommuner och Landsting Gatuarbete i tätort

ARBETSZON

SKYDDSZON

BUFFERTZON
HASTIGHET/2 + 10M

SCHAKT

FARTHINDER
(ENDAST NÄR PERSONAL BEFINNER SIG I ARBETSOMRÅDET)

TRAFIKBUFFERT 80
MED STATIV

TRAFIKBALK
1,10 M HÖGT NÄT

VÄGHÅLLARE
OSBY KOMMUN

RITNINGSNUMMER	DATUM
Sida 1	2025-09-15
TA_Osby kommun_ Schakt Gata	REVIDERING ....

KONSTRUERAD AV
BJÖRN MÅRTENSSON
BJORN.MARTENSSON@RAMUDDEN.SE
0735-25 60 56