

# PLANBESTÄMMELSER

Följande gäller inom områden med nedanstående beteckningar. Endast angiven användning och utformning är tillåten. Bestämmelser utan beteckning gäller inom hela området.

## GRÄNSER

- Detailplanegräns
- Användningsgräns
- Egenskapsgräns

## ANVÄNDNING AV MARK OCH VATTEN

Kvartermark

- E
- SP

- Tekniska anläggningar
- Skola, parkering

## BEGRENSNINGAR AV MARKENS BEBYGGANDE

- Byggnad får inte uppföras
- Marken får med undantag av mindre teknikbyggnader, transformatorstationer, uthus och garage/parkering inte förses med byggnader

## MARKENS ANORDNANDE

Utfart och stängsel

- Utfartsförbud

## PLACERING, UTFORMNING, UTFÖRANDE

Utförning och omfattning


Högsta byggnadshöjd i meter



## ADMINISTRATIVA BESTÄMMELSER

Genomförandetid

Genomförandetiden är 15 år från den dag planen vinner laga kraft

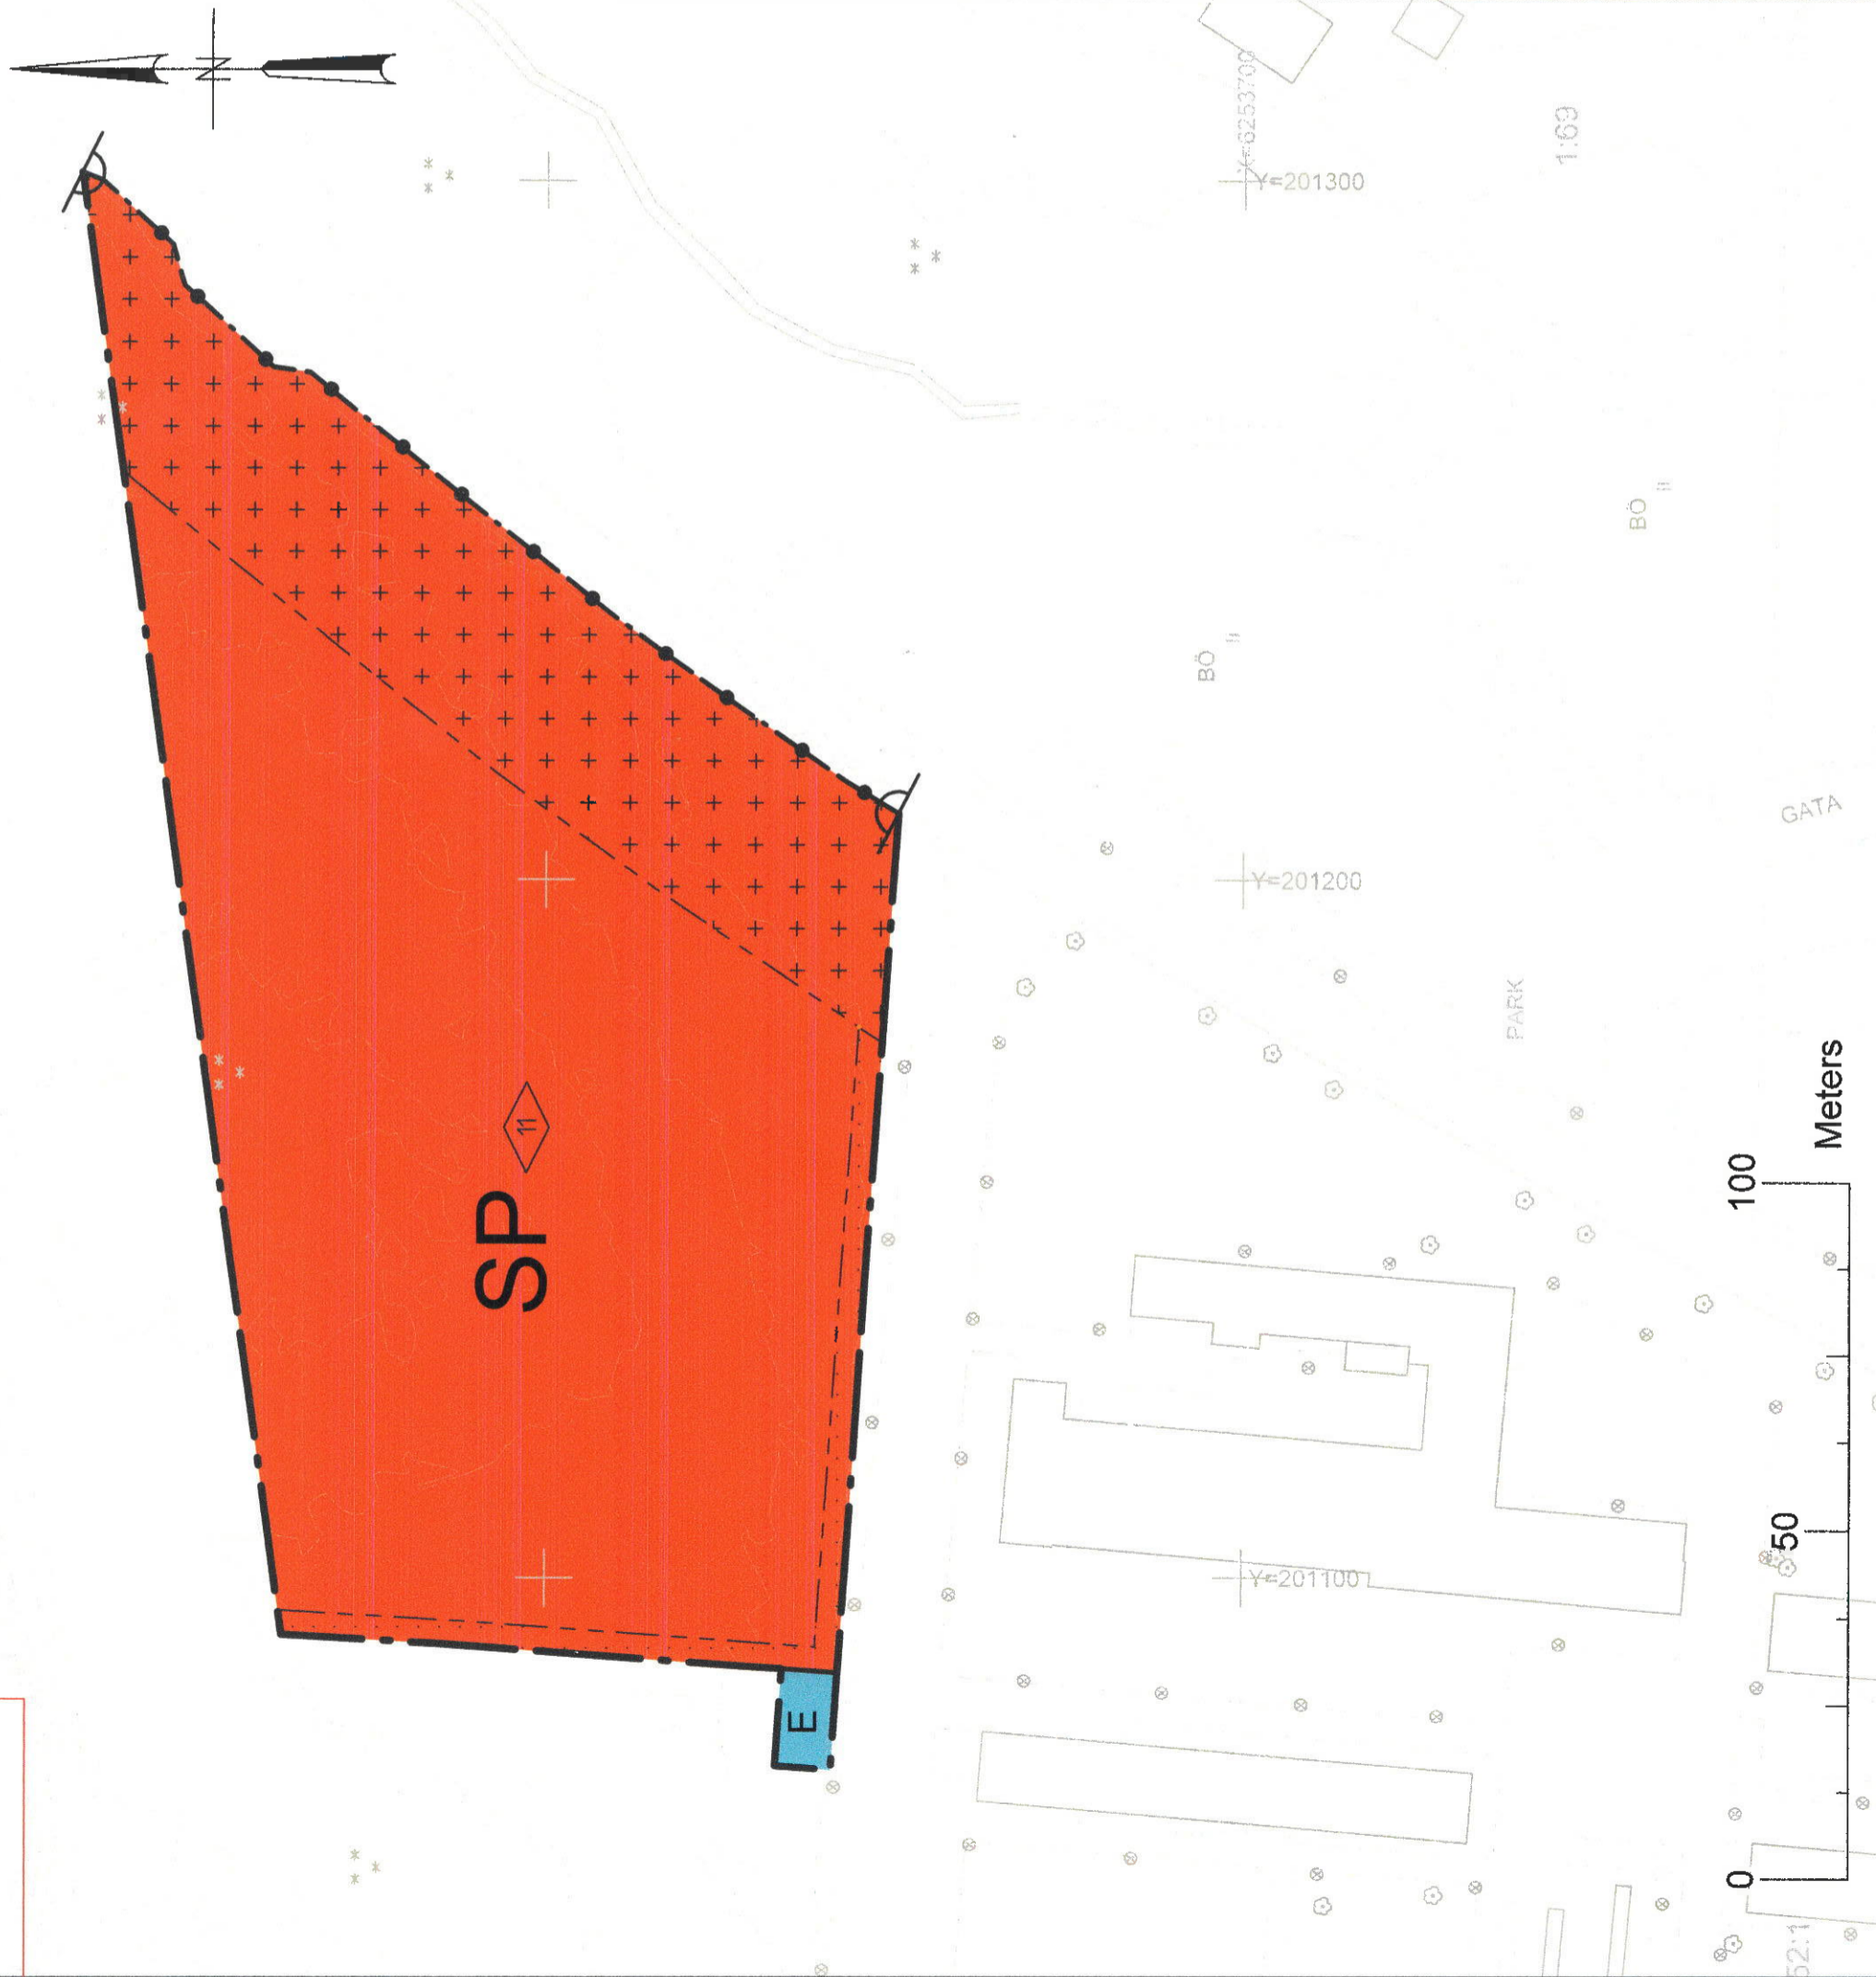

Till planen hör:

Plan- och genomförandebeskrivning, Granskningsutlåtande, Fastighetsförteckning, Bullerutredning.

Detailplan för del av Lönsboda 44:1

Laga krafthandling

Osby kommun

Upprättad 2018-03-28, Rev 2018-04-26 Skala 1:1000

Mathias Karlsson  
Samhällsbyggnadschef

Kettil Svansson  
Planarkitekt FPR/MSA

Beslutsdatum	Instans
Godkännande	BN
Antagande 2018-06-18	BN
Laga kraft 2018-07-19	
Dnr KS/2017:746	