




**FÖRKLARINGAR**

VÄG 15  
 AVSTÄNGD FÖR TRAFIK  
 PGA BROREPARATION  
 MELLAN VINTERVÄGEN &  
 KARL JOHANS VÄG  
 TRAFIKEN HÄNVISAS VIA V120

-  FÖRBUD MOT FORDONSTRAFIK
-  OMLEDNINGSVÄG

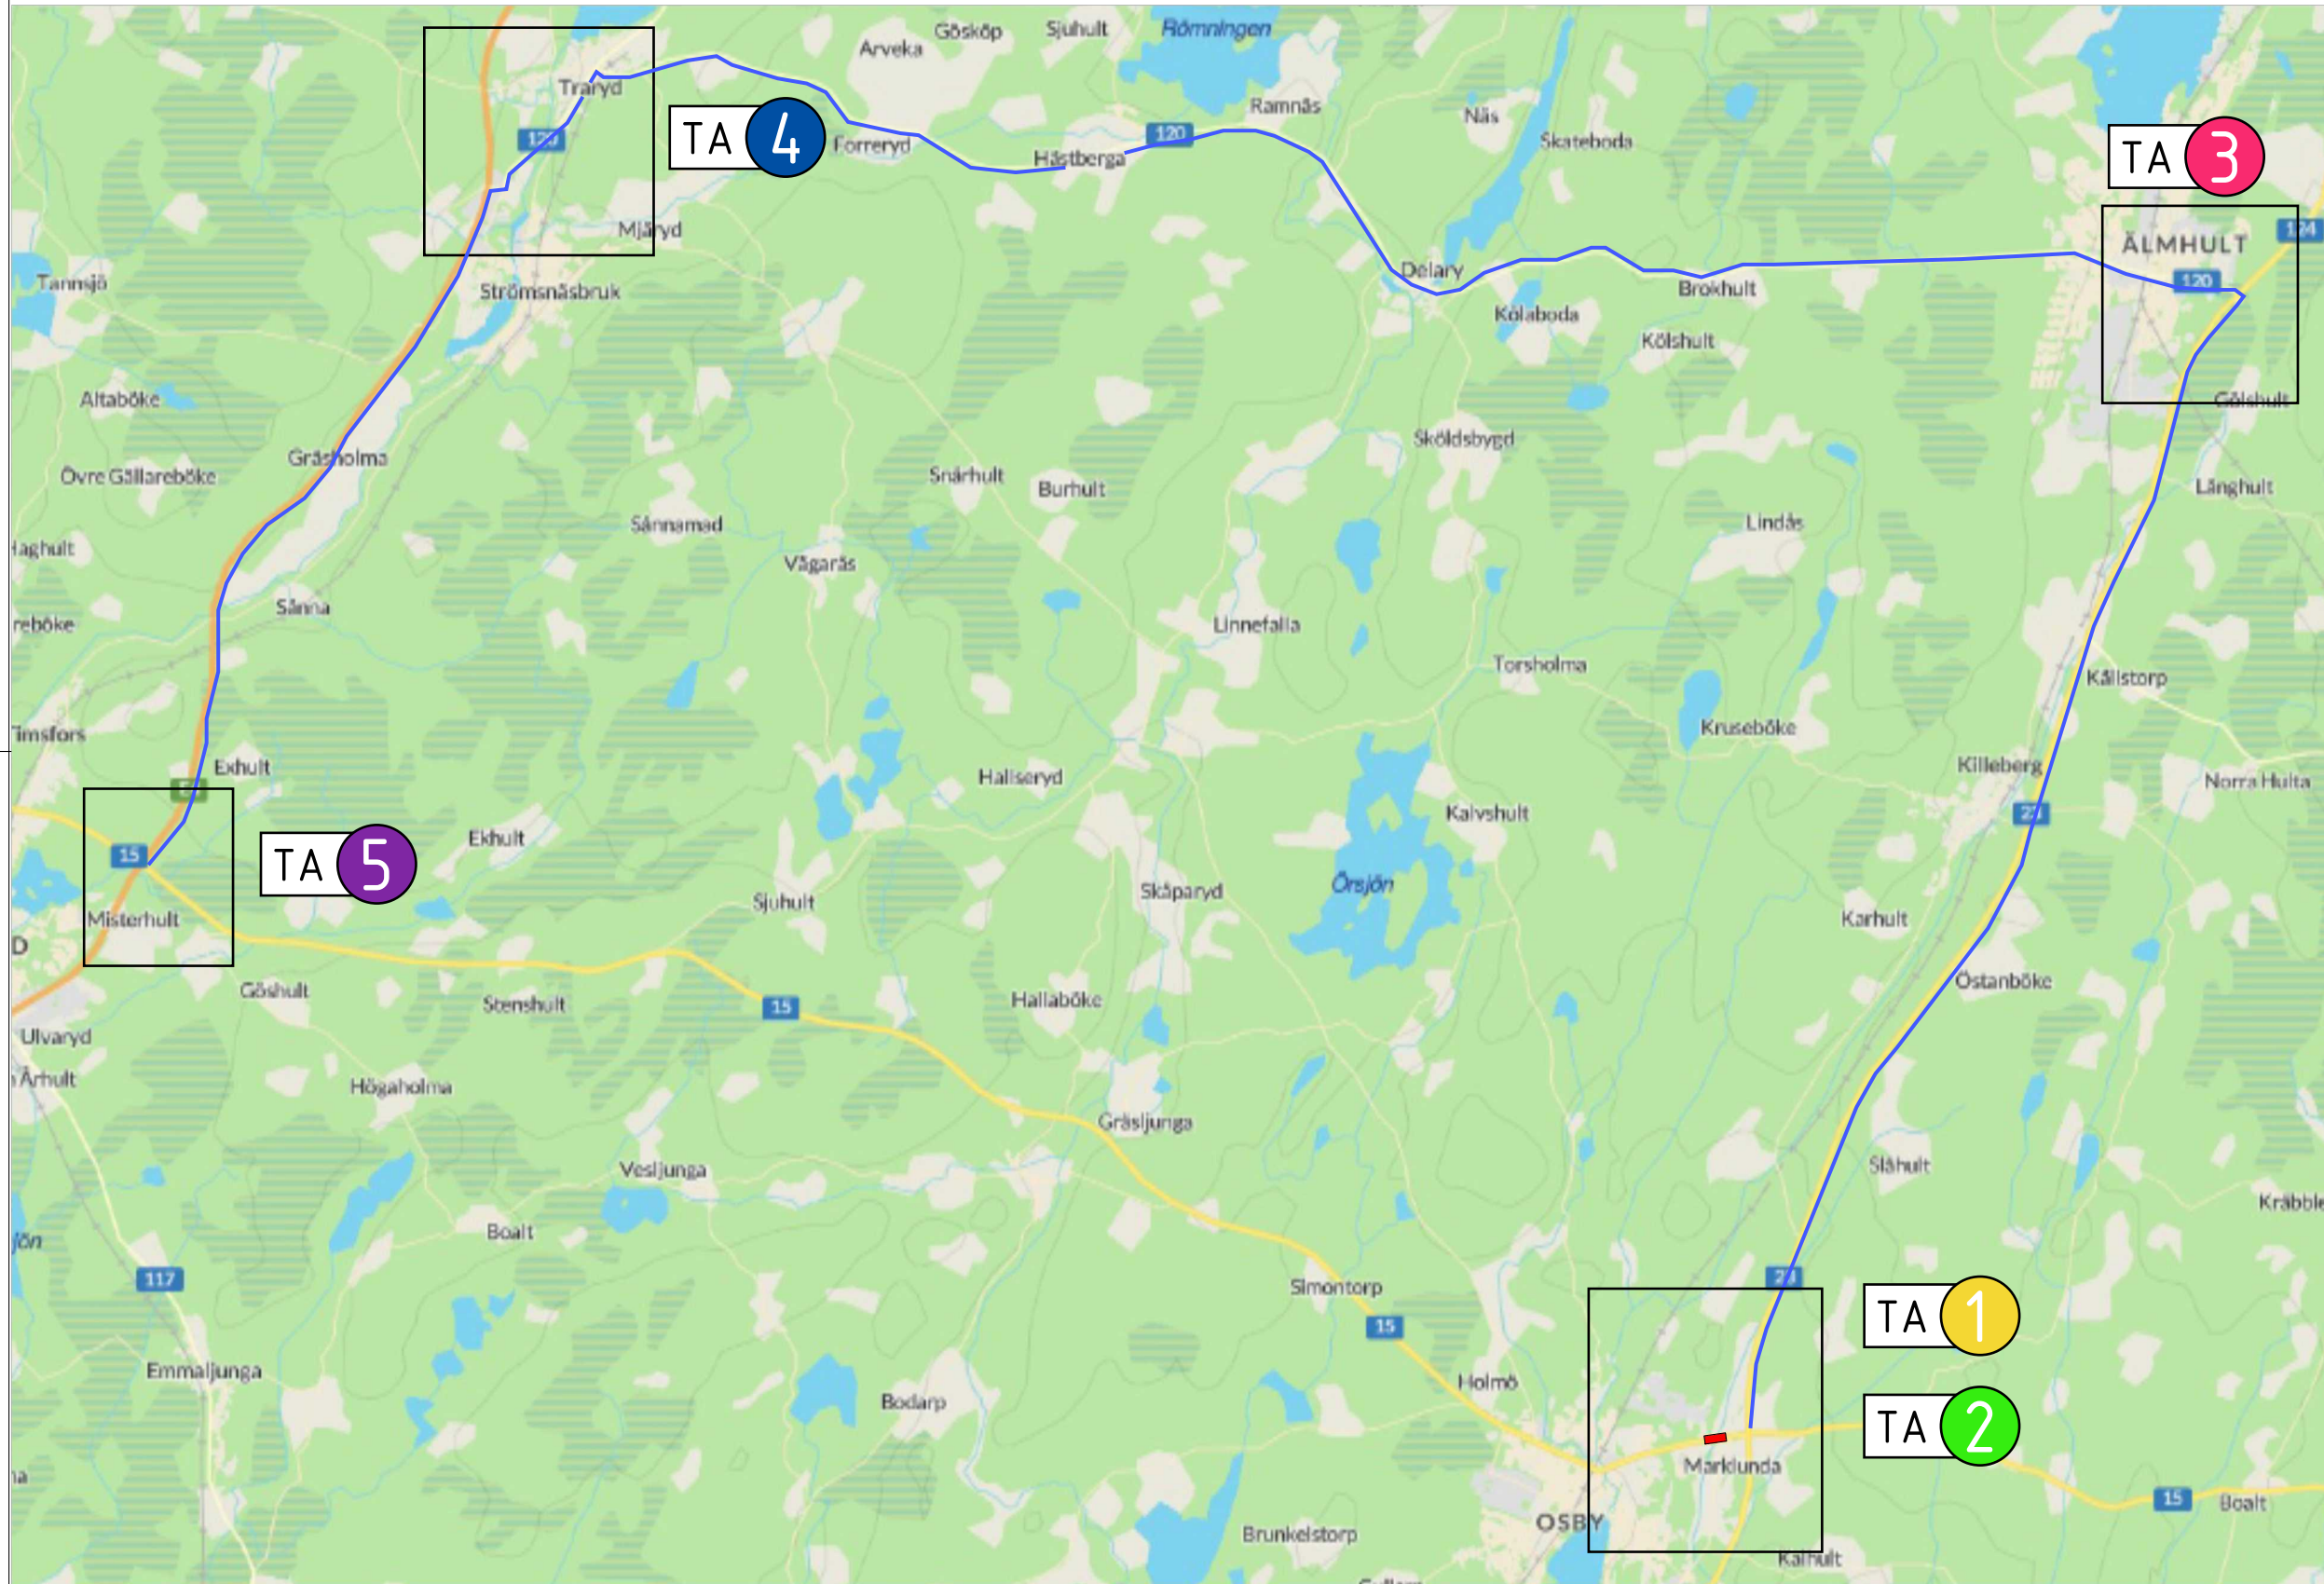

VÄGHÄLLARE  
 TRAFIKVERKET

OSBY KOMMUN

FRAMTAGEN FÖR  
 OSBY KOMMUN

RITNINGSNUMMER  
 Översikt omledning

DATUM  
 2022-06-20



Väg 15 Osby helavstängd

REVIDERING  
 .....

KONSTRUERAD AV  
 BJÖRN MÅRTENSSON  
 BJÖRN.MARTENSSON@RAMUDDEN.SE | 073-525 60 56


SKALA  
 A3 .....

TA 1

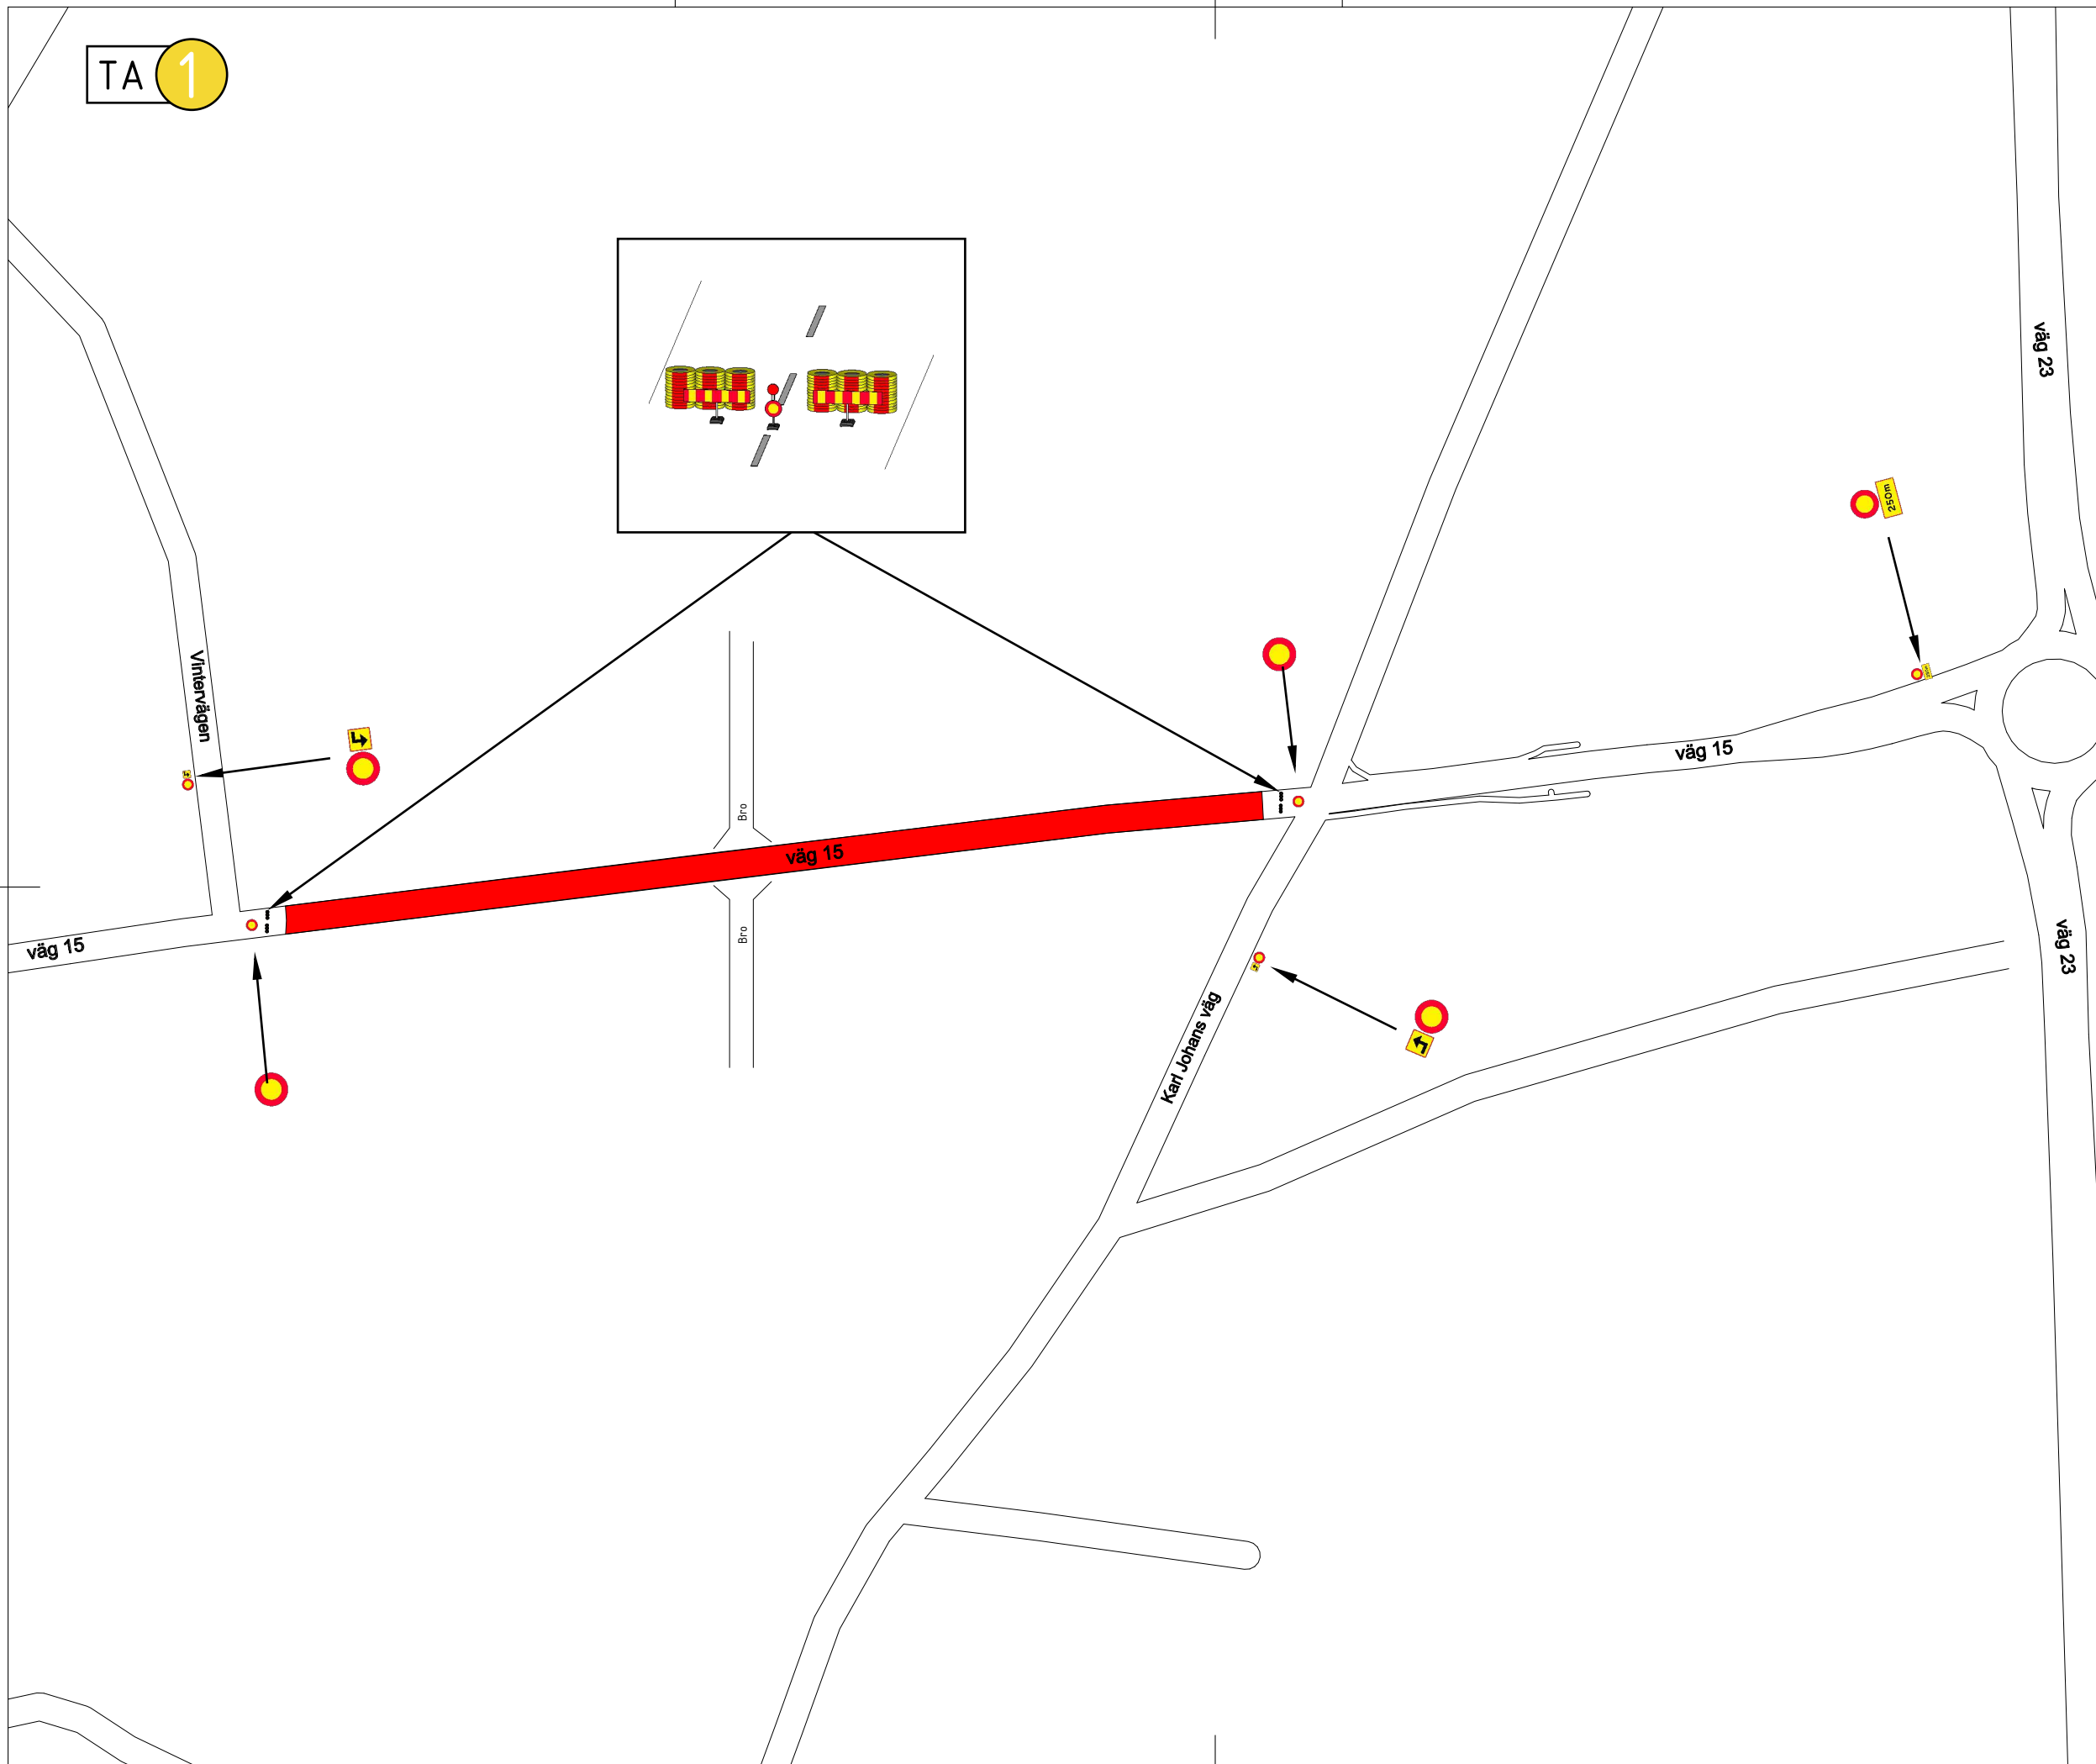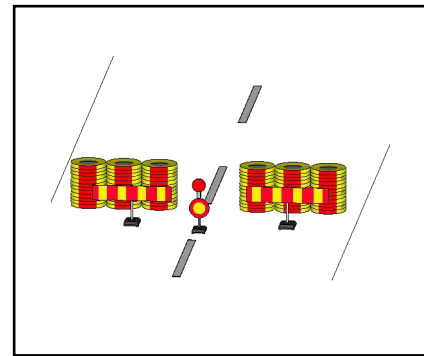

FÖRKLARINGAR



VÄG 15  
 AVSTÄNGD FÖR TRAFIK  
 PGA BROREPARATION  
 MELLAN VINTERVÄGEN &  
 KARL JOHANS VÄG  
 TRAFIKEN HÄNVISAS VIA V120

 FÖRBUD MOT FORDONSTRAFIK

VÄGHÄLLARE		 <b>OSBY</b> KOMMUN
FRAMTAGEN FÖR		 <b>OSBY</b> KOMMUN
RITNINGSNUMMER	DATUM	
Väg 15 hastighetssänkning	2022-06-20	
Väg 15 Osby helavstängd	REVIDERING	....
KONSTRUERAD AV		
BJÖRN MÅRTENSSON		
BJÖRN.MARTENSSON@RAMUDDEN.SE	073-525 60 56	
SKALA		
A3 .....		

**FÖRKLARINGAR**

VÄG 15  
 AVSTÄNGD FÖR TRAFIK  
 PGA BROREPARATION  
 MELLAN VINTERVÄGEN &  
 KARL JOHANS VÄG  
 TRAFIKEN HÄNVISAS VIA V120

-  FÖRBUD MOT FORDONSTRAFIK
-  OMLEDNINGSVÄG

**1.** J2 1200X800 INFOTAVLA

27/6-15/7  
 Väg 15  
 avstängd  
 för genomfart

**2.** J2 1500X1000 INFOTAVLA

27/6-15/7  
 Väg 15  
 avstängd  
 omledning **120**

**3.** J2 INFOTAVLA  
 TEXT ANPASSAD  
 MED TILLHÖRANDE  
 INFOTAVLA

Följ orange  
 vägvisning

VÄGHÅLLARE

 TRAFIKVERKET

 OSBY KOMMUN

FRAMTAGEN FÖR


 OSBY KOMMUN


RITNINGSNUMMER: Skyltning Osby | DATUM: 2022-06-20

Väg 15 Osby helavstängd | REVIDERING: .....

KONSTRUERAD AV  
 BJÖRN MÅRTENSSON  
 BJÖRN.MARTENSSON@RAMUDDEN.SE | 073-525 60 56


SKALA  
 A3 .....

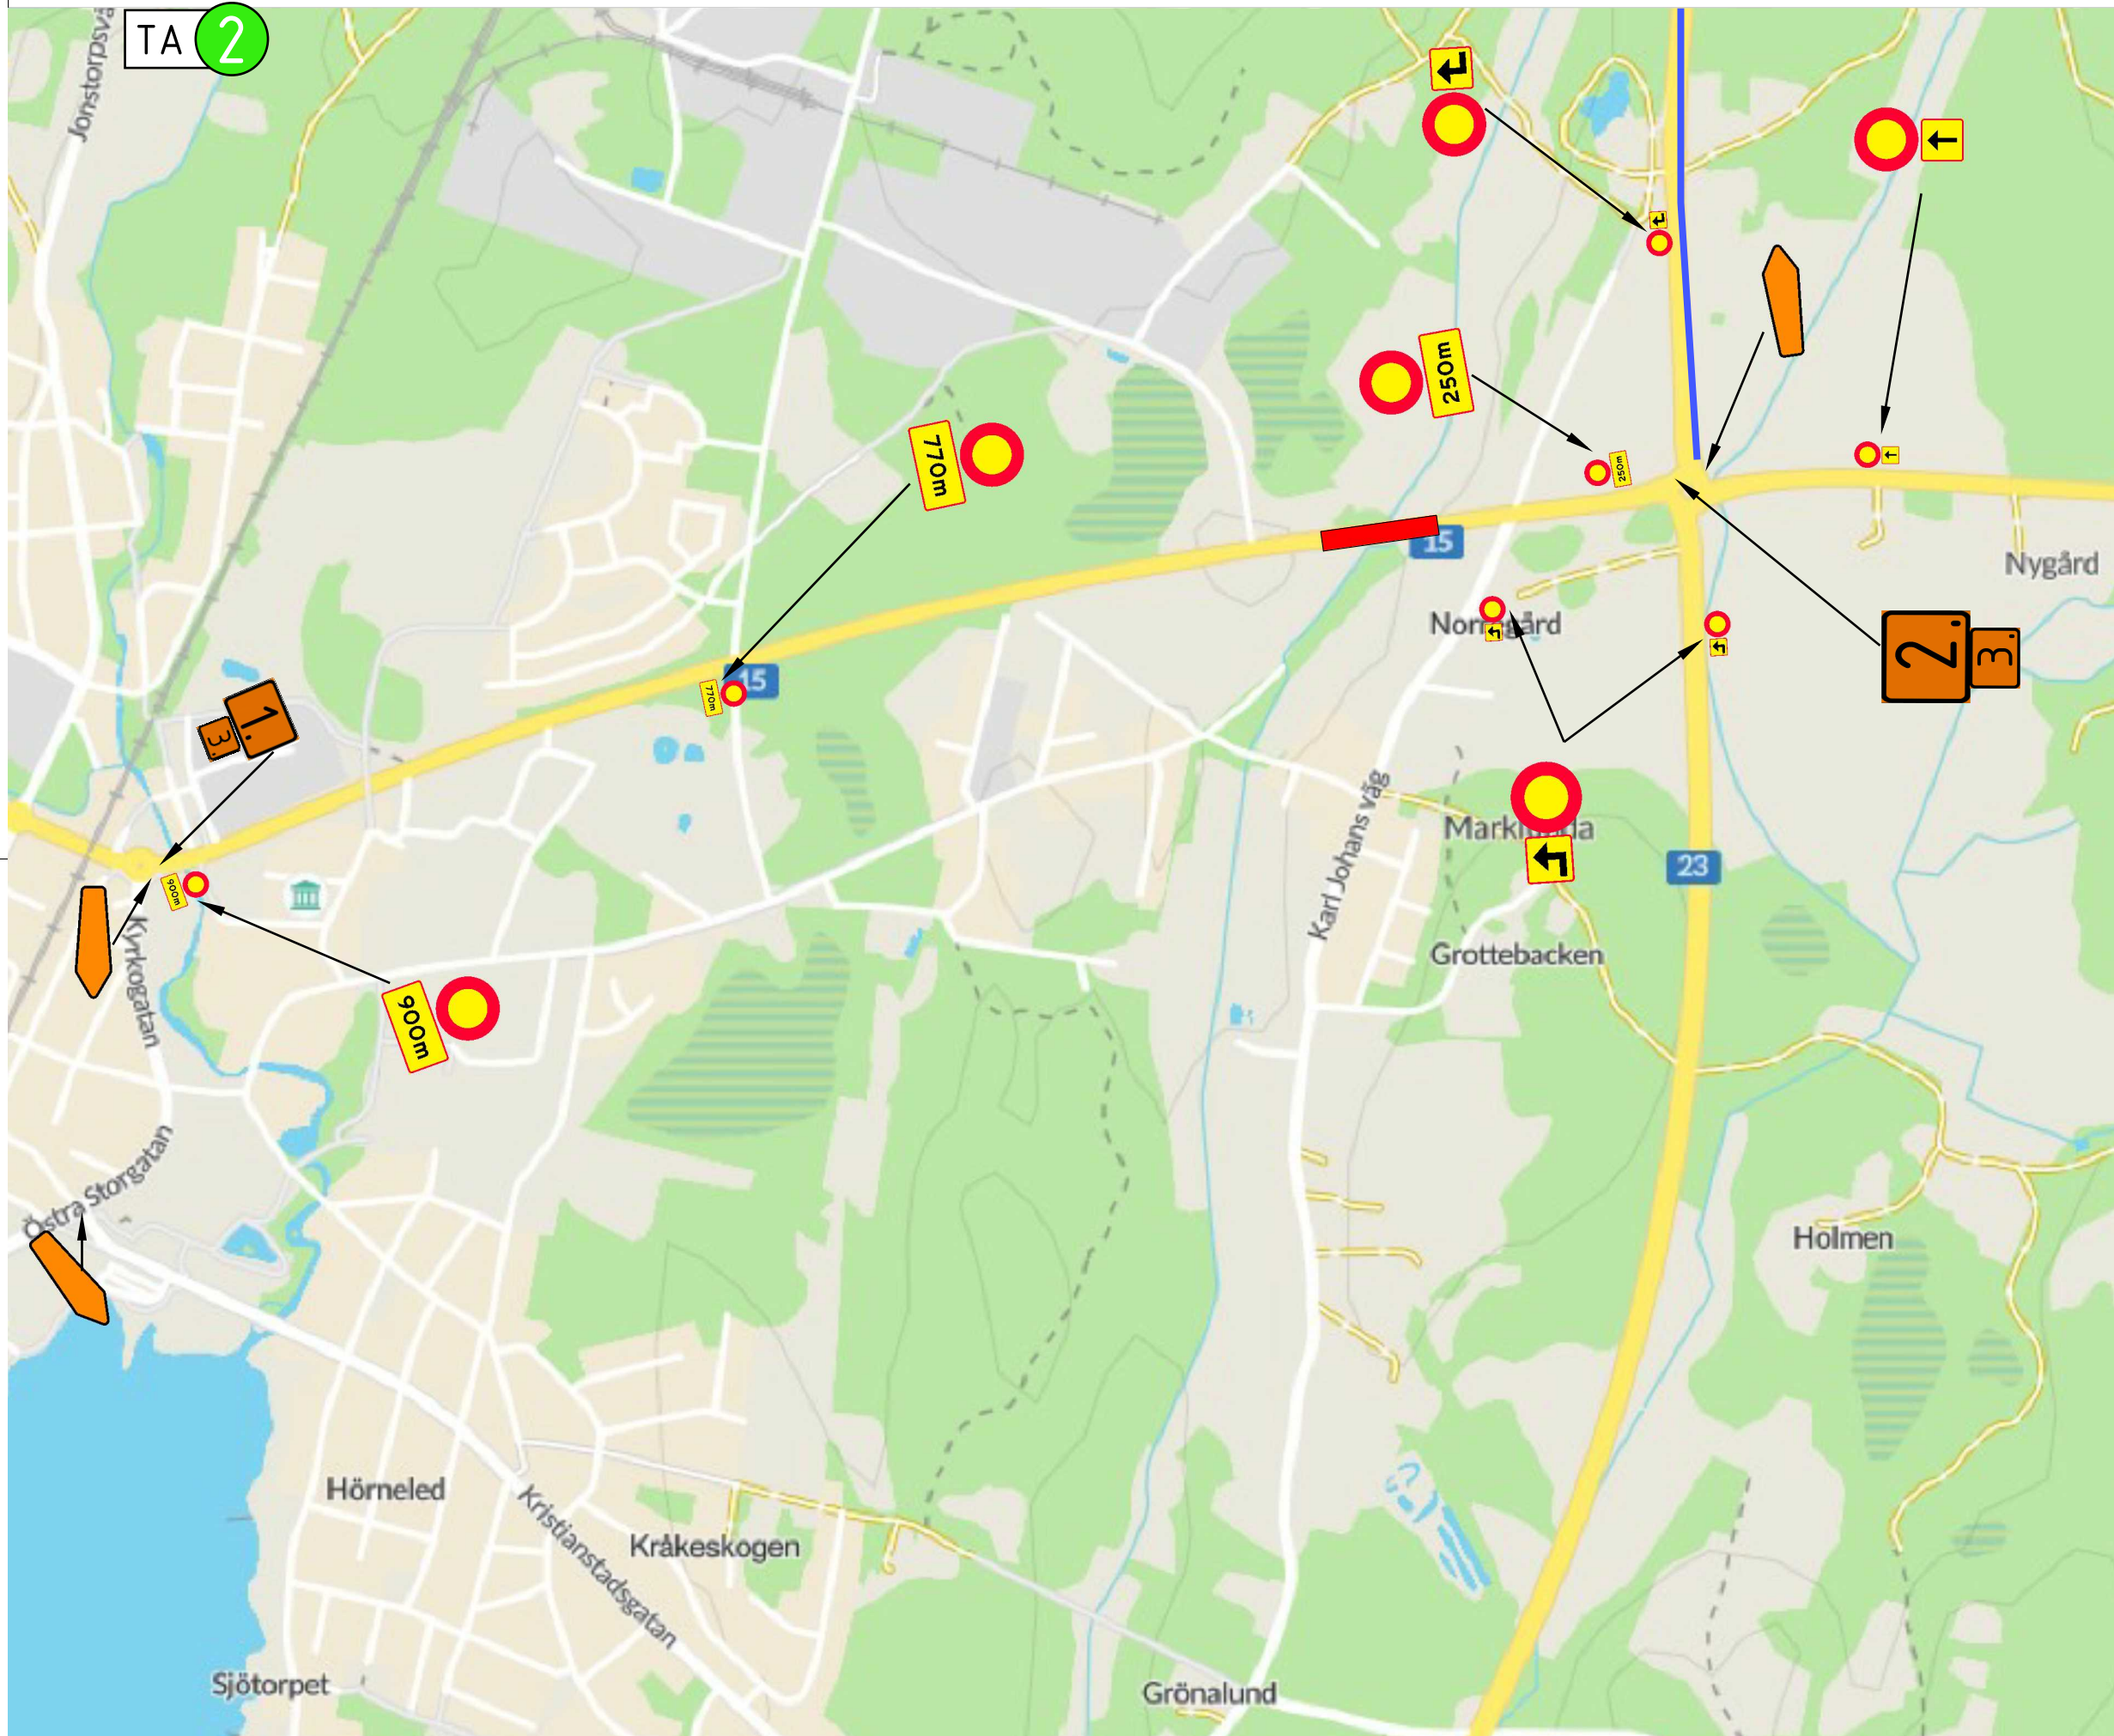

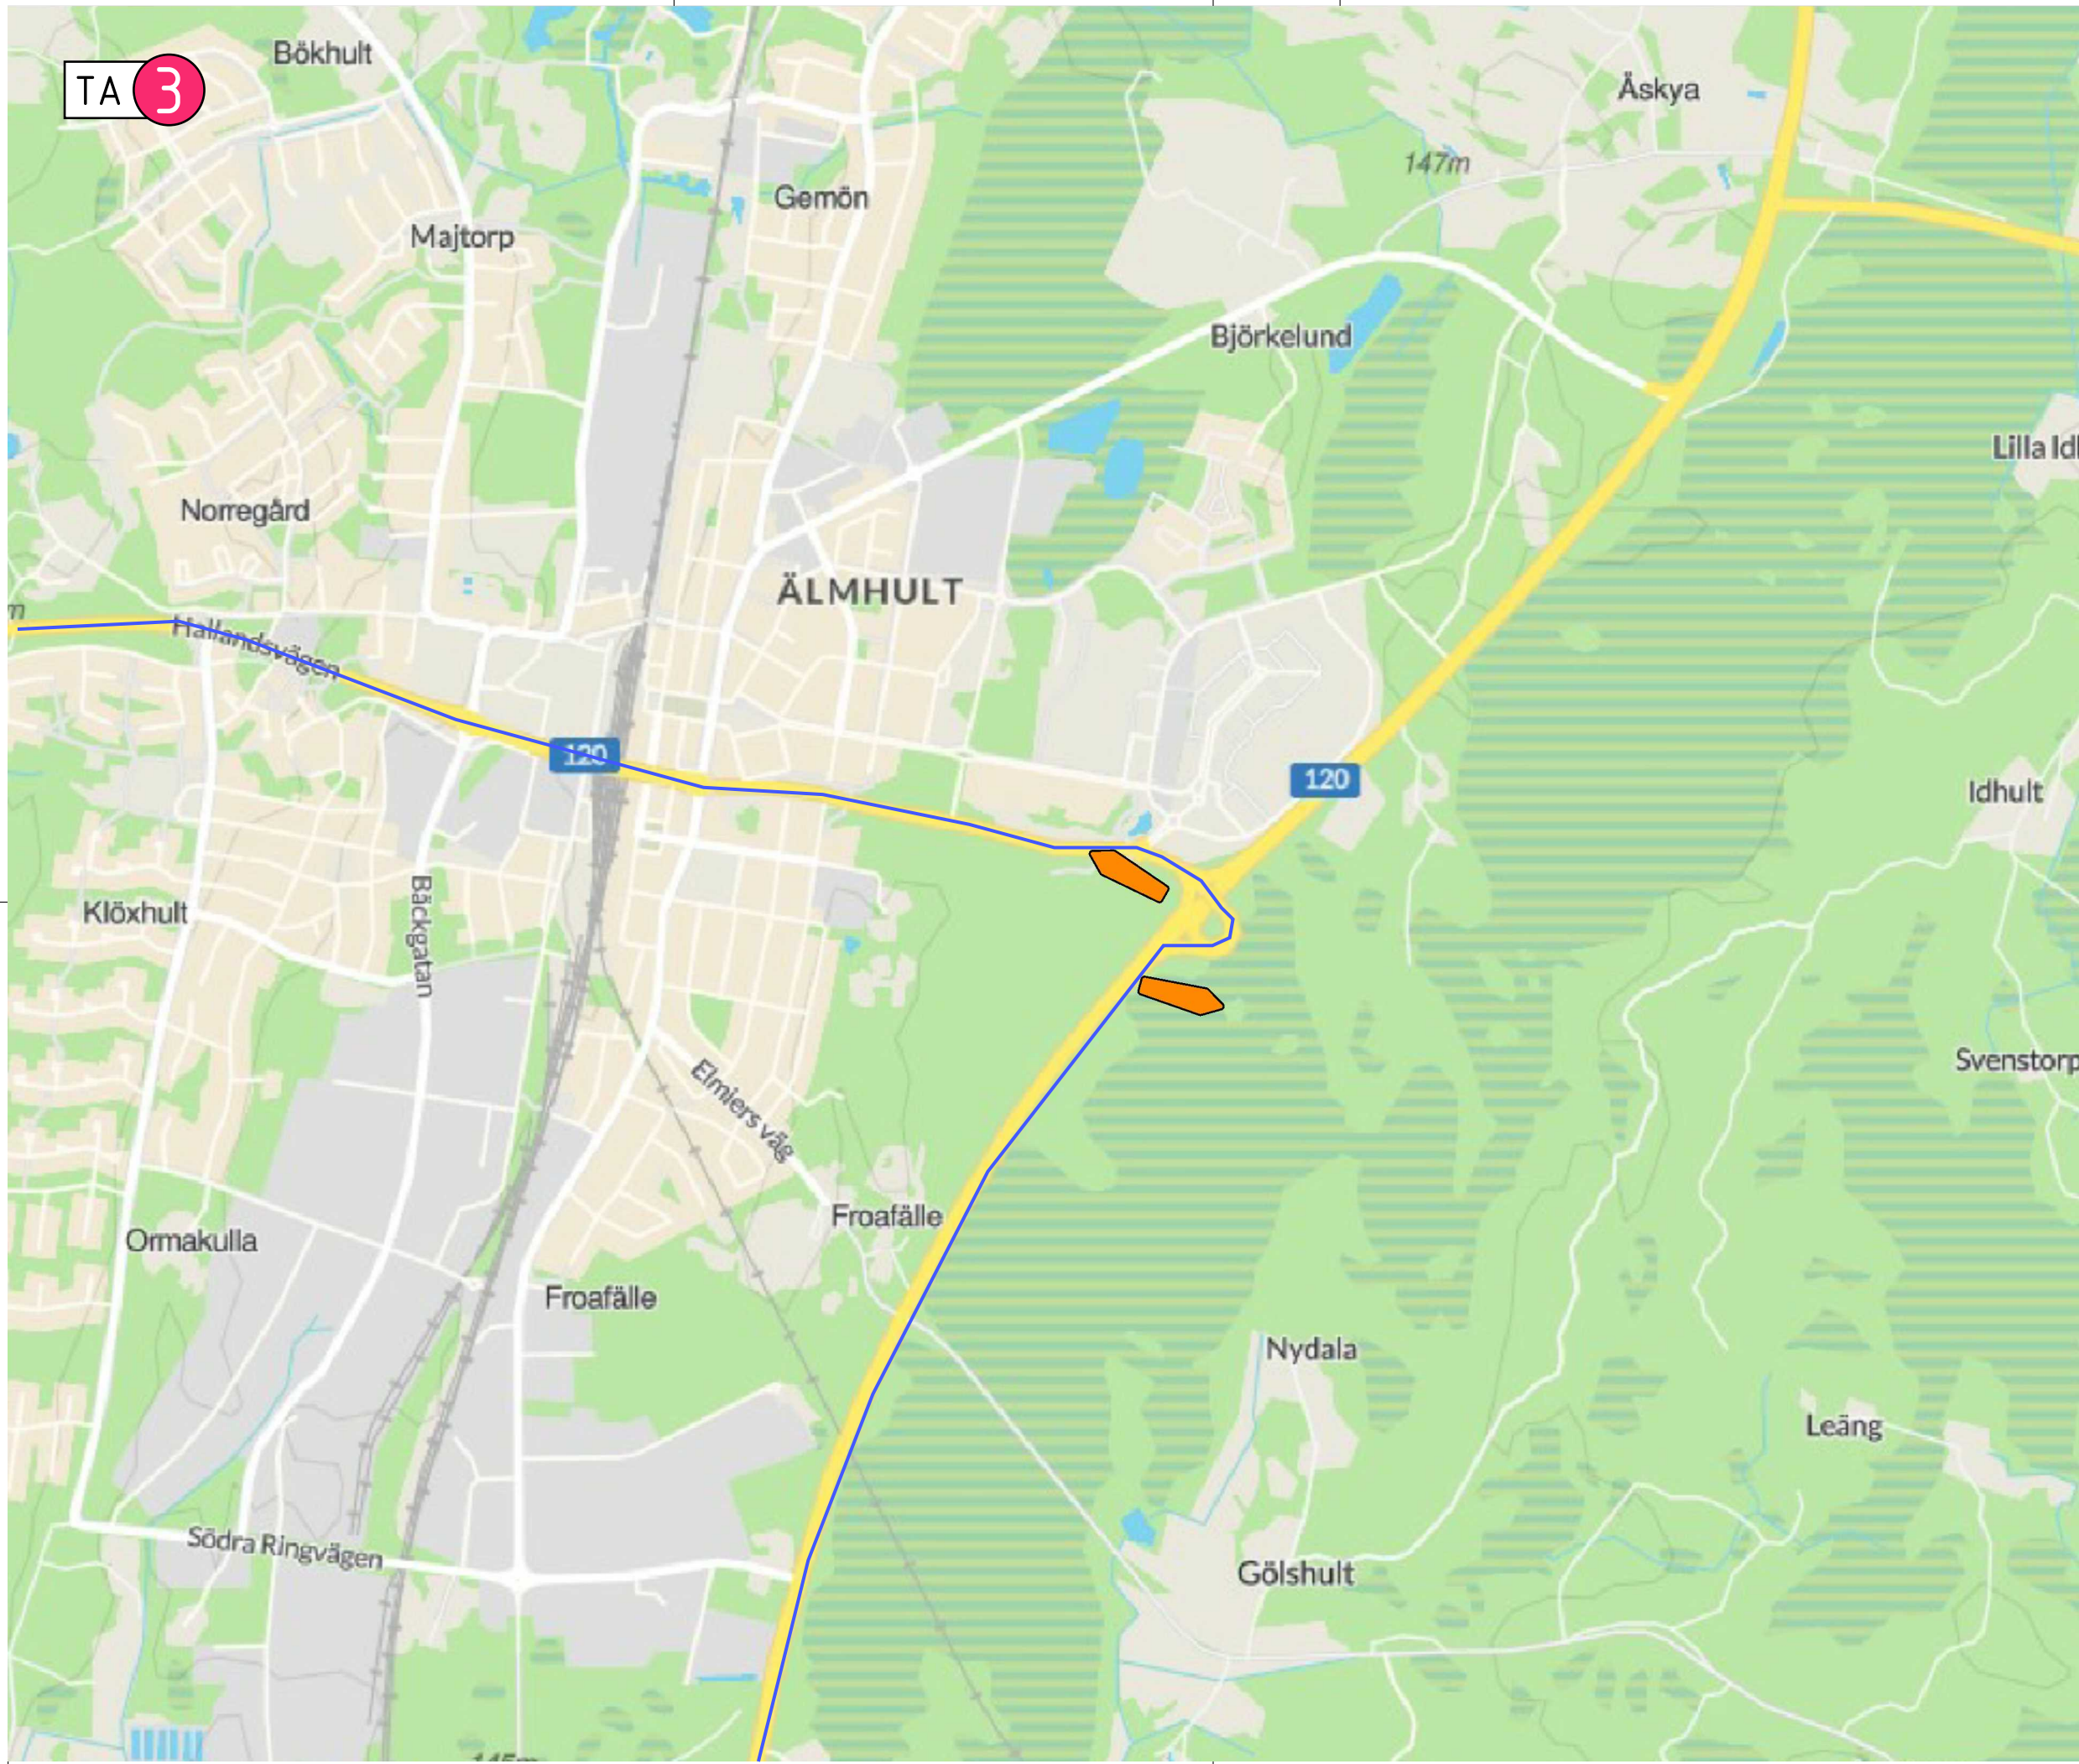

**FÖRKLARINGAR**

VÄG 15  
 AVSTÄNGD FÖR TRAFIK  
 PGA BROREPARATION  
 MELLAN VINTERVÄGEN &  
 KARL JOHANS VÄG  
 TRAFIKEN HÄNVISAS VIA V120

 OMLEDNINGSVÄG

VÄGHÅLLARE  TRAFIKVERKET

 OSBY KOMMUN

FRAMTAGEN FÖR  OSBY KOMMUN

RITNINGSNUMMER Skylltning Älmhult	DATUM 2022-06-20
Väg 15 Osby helavstängd	REVIDERING .....

KONSTRUERAD AV  
 BJÖRN MÅRTENSSON  
 BJÖRN.MARTENSSON@RAMUDDEN.SE

SKALA  
 A3 .....

073-525 60 56

FÖRKLARINGAR

VÄG 15  
AVSTÄNGD FÖR TRAFIK  
PGA BROREPARATION  
MELLAN VINTERVÄGEN &  
KARL JOHANS VÄG  
TRAFIKEN HÄNVISAS VIA V120

OMLEDNINGSVÄG



VÄGHÄLLARE TRAFIKVERKET

FRAMTAGEN FÖR OSBY KOMMUN

OSBY KOMMUN

RITNINGSNUMMER Skyltning Traryd	DATUM 2022-06-20
Väg 15 Osby helavstängd	REVIDERING .....


KONSTRUERAD AV  
BJÖRN MÅRTENSSON  
BJÖRN.MARTENSSON@RAMUDDEN.SE | 073-525 60 56


SKALA  
A3 .....

TA 5

FÖRKLARINGAR

VÄG 15  
AVSTÄNGD FÖR TRAFIK  
PGA BROREPARATION  
MELLAN VINTERVÄGEN &  
KARL JOHANS VÄG  
TRAFIKEN HÄNVISAS VIA V120

 OMLEDNINGSVÄG  
TUNG TRAFIK

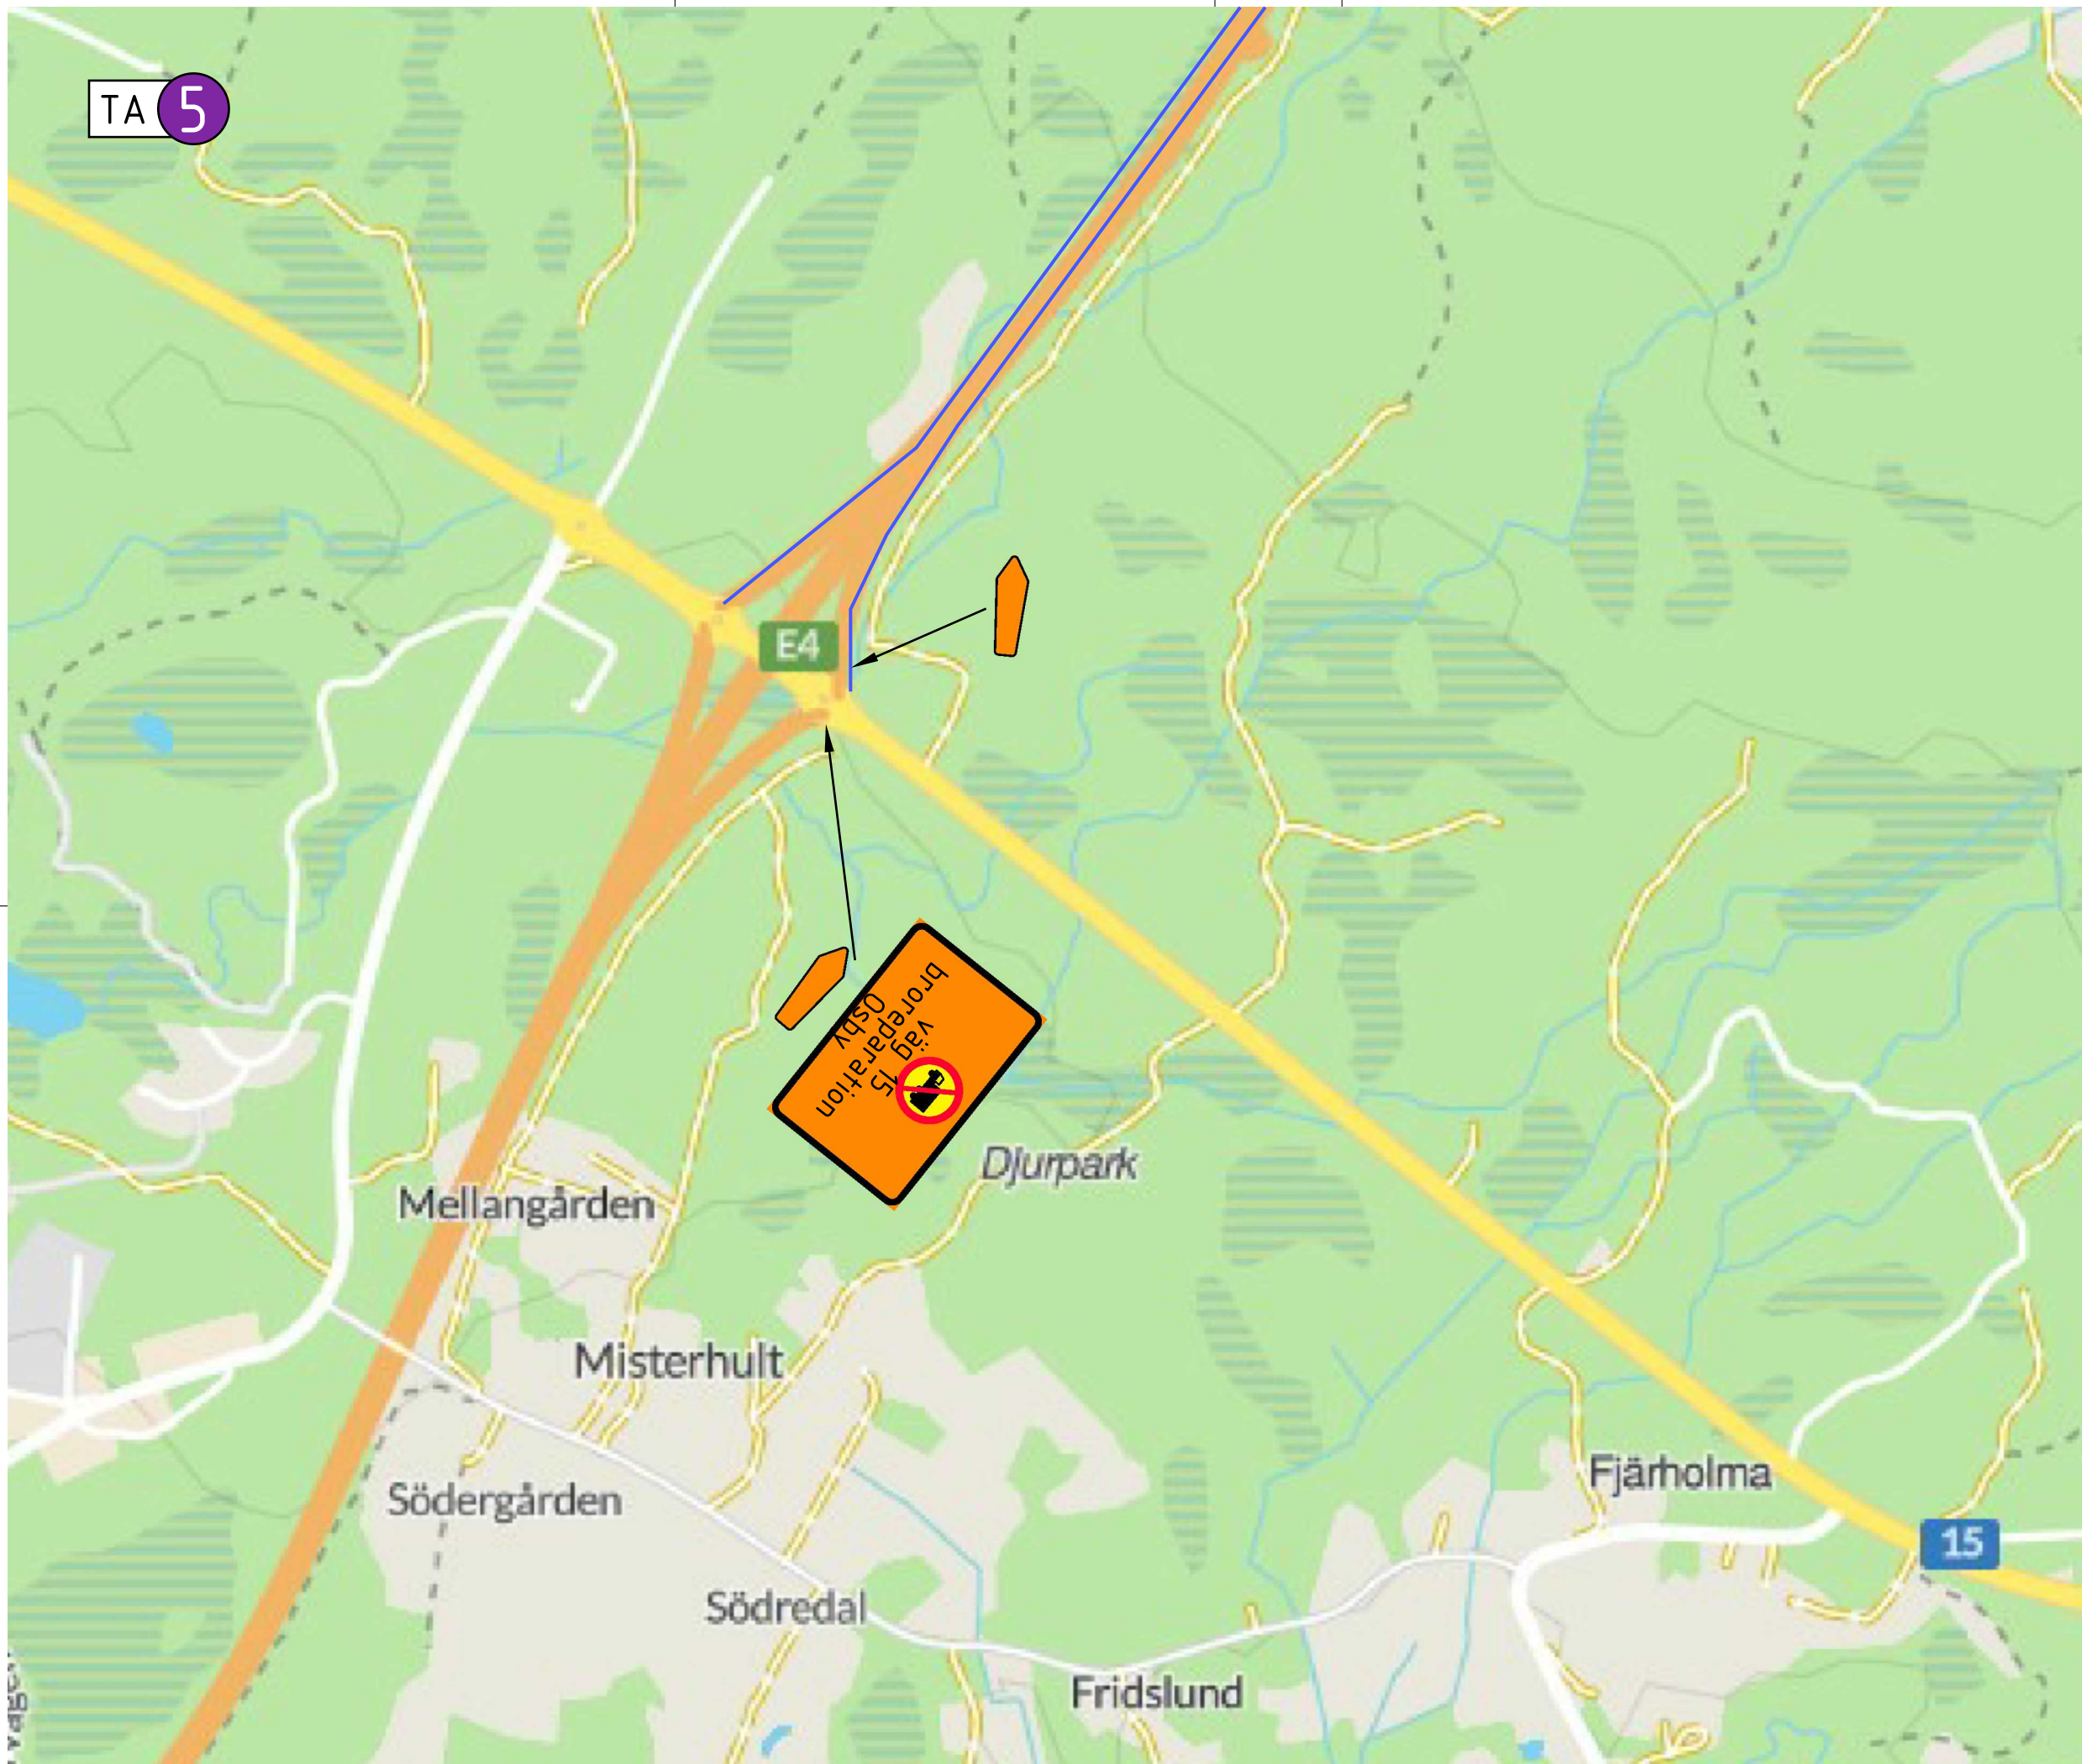

VÄGHÅLLARE  TRAFIKVERKET

 OSBY KOMMUN

FRAMTAGEN FÖR  OSBY KOMMUN

RITNINGSNUMMER S skyltning Markaryd Norra	DATUM 2022-06-20
Väg 15 Osby helavstängd	REVIDERING .....

KONSTRUERAD AV  
BJÖRN MÅRTENSSON

BJÖRN.MARTENSSON@RAMUDDEN.SE | 073-525 60 56

SKALA  
A3 .....